FELMÉRÉSI ALAPRAJZ M 1:100

Helyiség neve	Padlóburkolat	Alapterület
Szélfogó	Kerámia	2,45 m²
Elkülönítő váró	Pvc	11,01 m²
Előtér	Kerámia	1,69 m²
WC	Kerámia	1,09 m²
Orvosi rendelő	Pvc	31,91 m²
Előtér	Kerámia	1,68 m²
WC	Kerámia	1,10 m²
Labor	Pvc	7,98 m²
Szélfogó	Kerámia	4,02 m²
Beteg váró	Pvc	32,66 m²
Közlekedő	Kerámia	8,77 m²
Egészséges váró	Pvc	16,57 m²
Védőnői szoba	Pvc	21,30 m²
Vizsgáló	Pvc	8,57 m²
Mosdó-zuhanyzó	Kerámia	6,49 m²
Raktár	Pvc	6,40 m²
Mosdó	Kerámia	7,08 m²
Közlekedő-előtér	Pvc	17,64 m²
Mosdó	Kerámia	6,49 m²
Iroda	Pvc	24,70 m²
Tárgyaló	Pvc	19,99 m²
Hasznos alapterület:		**239,59 m²**
Fedett tornác	F.á. cs.m. kerámia	29,29 m²
Összesen:		***268,88 m²***

T1	Tető héjazat
	cserépfedés
5 cm	5/5 tetőlécezés
5 cm	5/5 ellenlécezés
1 rtg.	porhó elleni fólia
	meglévő szarufa

R1	Talajon fekvő padló
1 cm	Járólap (máshol pvc) + ragasztó
3 cm	misung
10 cm	vasalt beton
1 rtg.	Bit. szig.
5 cm	szerelő beton
8-10 cm	kavics felt.

R2	Födém
	Meglévő aljzatbeton
	Meglévő födémszerkezet

A-A metszet
M 1:100

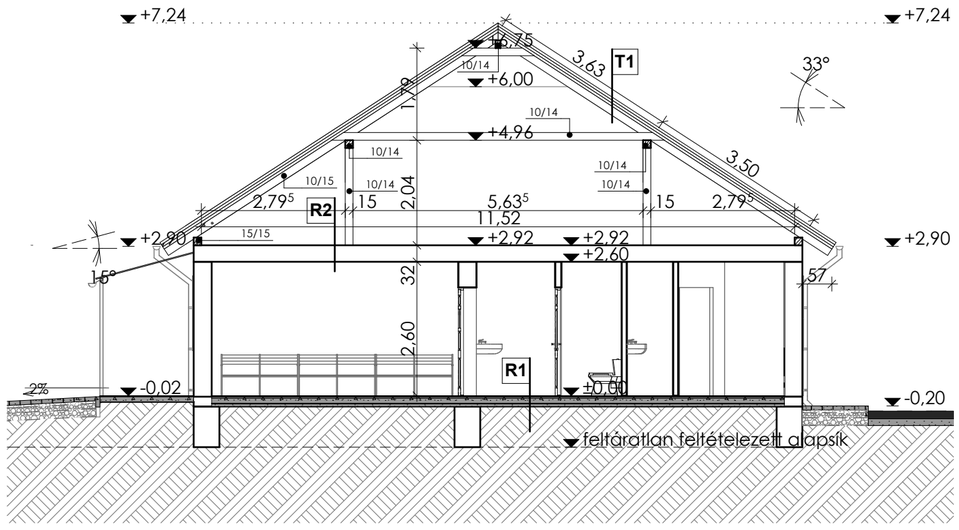

A terv helyszíni felmérés alapján készült!
A terven szereplő méretek vakolattal, burkolattal együtt értendőek!

BAU-NEXUS-S KFT.
2831 Tarján Vadász u. 37.
tel :34/373-244 +36305846716
email: ingobau2000@gmail.com
(Sz.R.)

Ez a terv a szerzői jogvédelemről szóló törvény hatálya alá tartozó termék.

ÉPÍTÉS HELYE: 2851 Környe, Alkotmány út 2/A.	HRSZ: 283	RAJZ TÁRGYA: Gyermekorvosi rendelő átalakítás, felújítás	MÉRETARÁNY: M 1:100	RAJZSZÁM: M-1	
TERVEZŐ: Straubinger János okl. magasépítő üzemmérnök, 2831 Tarján, Vadász u. 37.	TN SZÁM: E3/11-0203	ÉPÍTTETŐ: Környe Község Önkormányzata 2851 Környe, Alkotmány u. 2.	DÁTUM: 2017. június	ALÁÍRÁS:	
FELELŐS TERVEZŐ: Orcsik Szabolcs okl. építészmérnök, 2800 Tatabánya, Sárberki Ltp. 128. 2/6.	TN SZÁM: É 11-0352		ALÁÍRÁS:	ALÁÍRÁS:	