
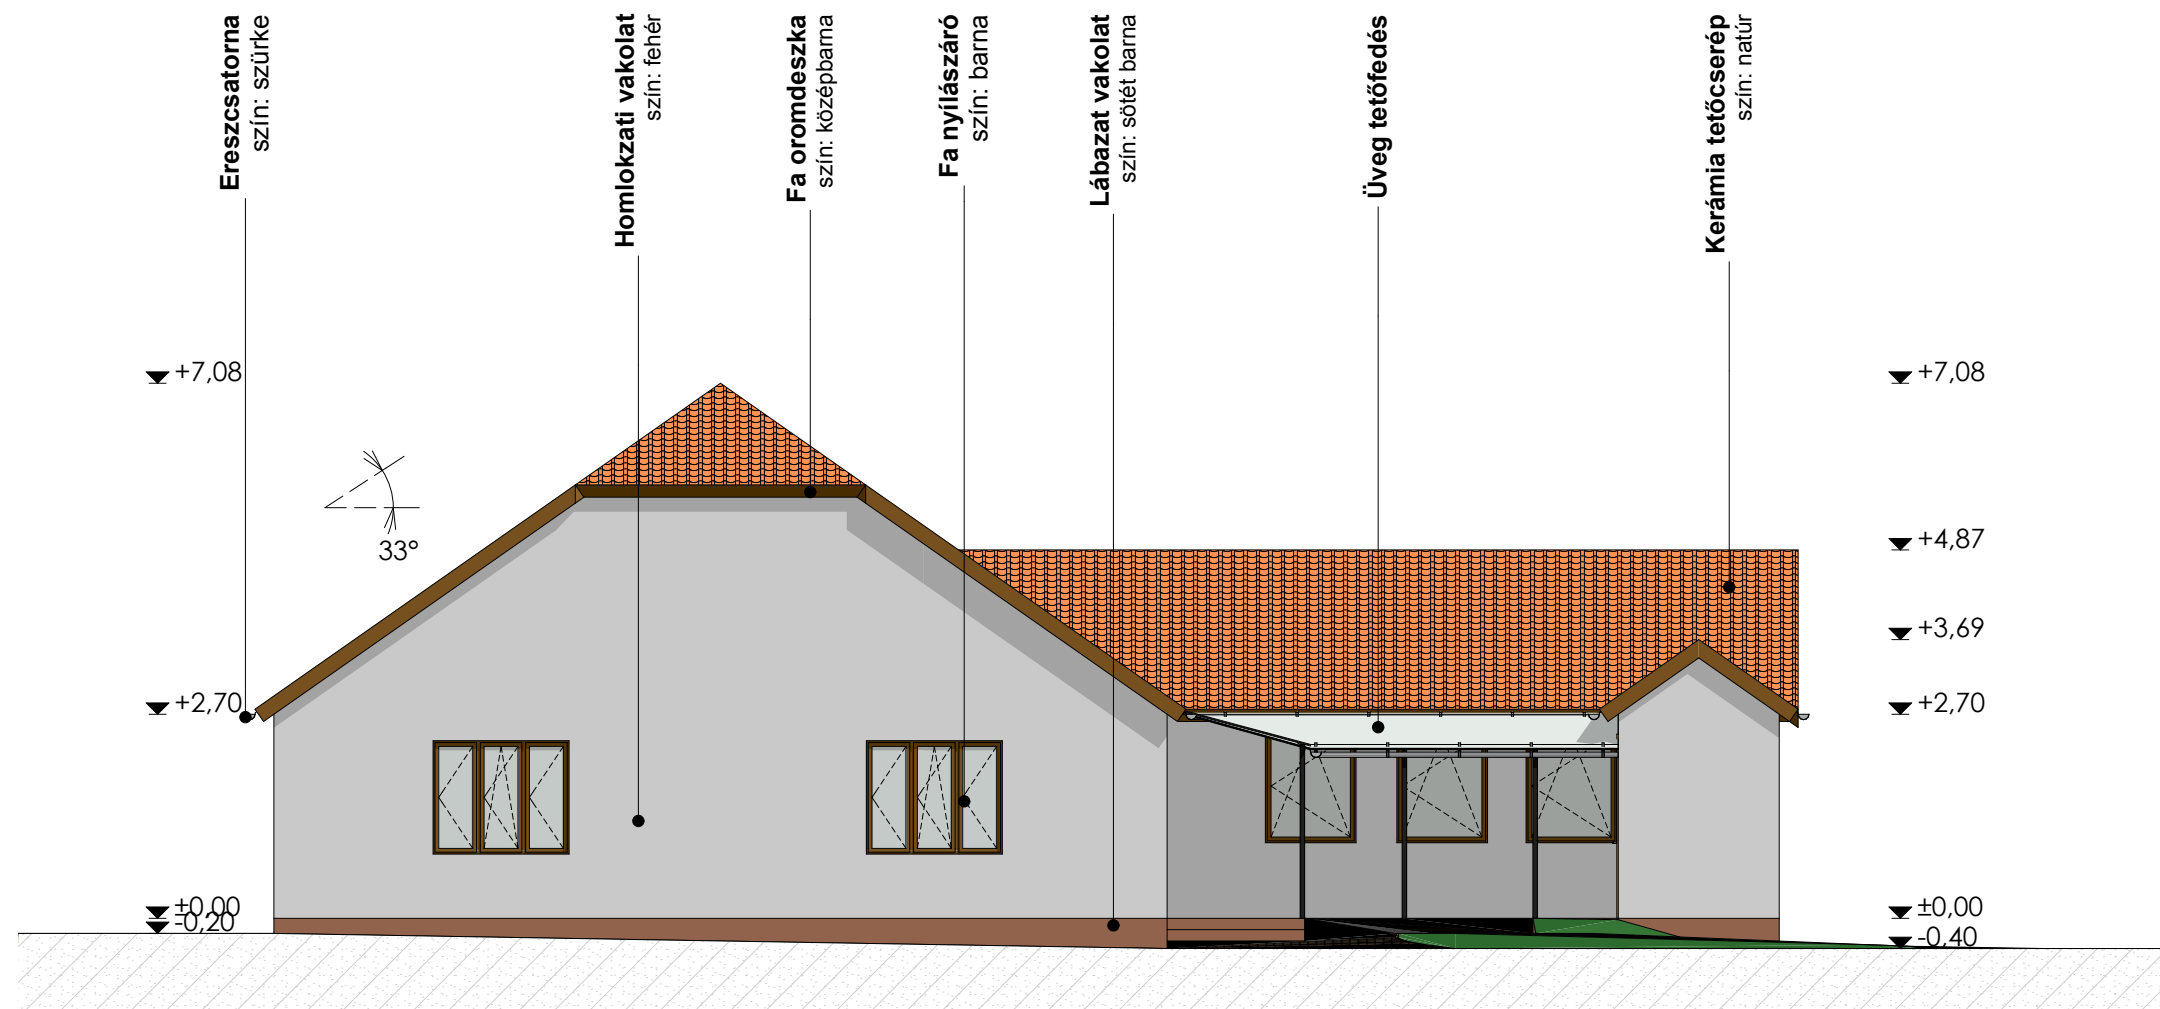


HOMLOKZATOK

M 1:100

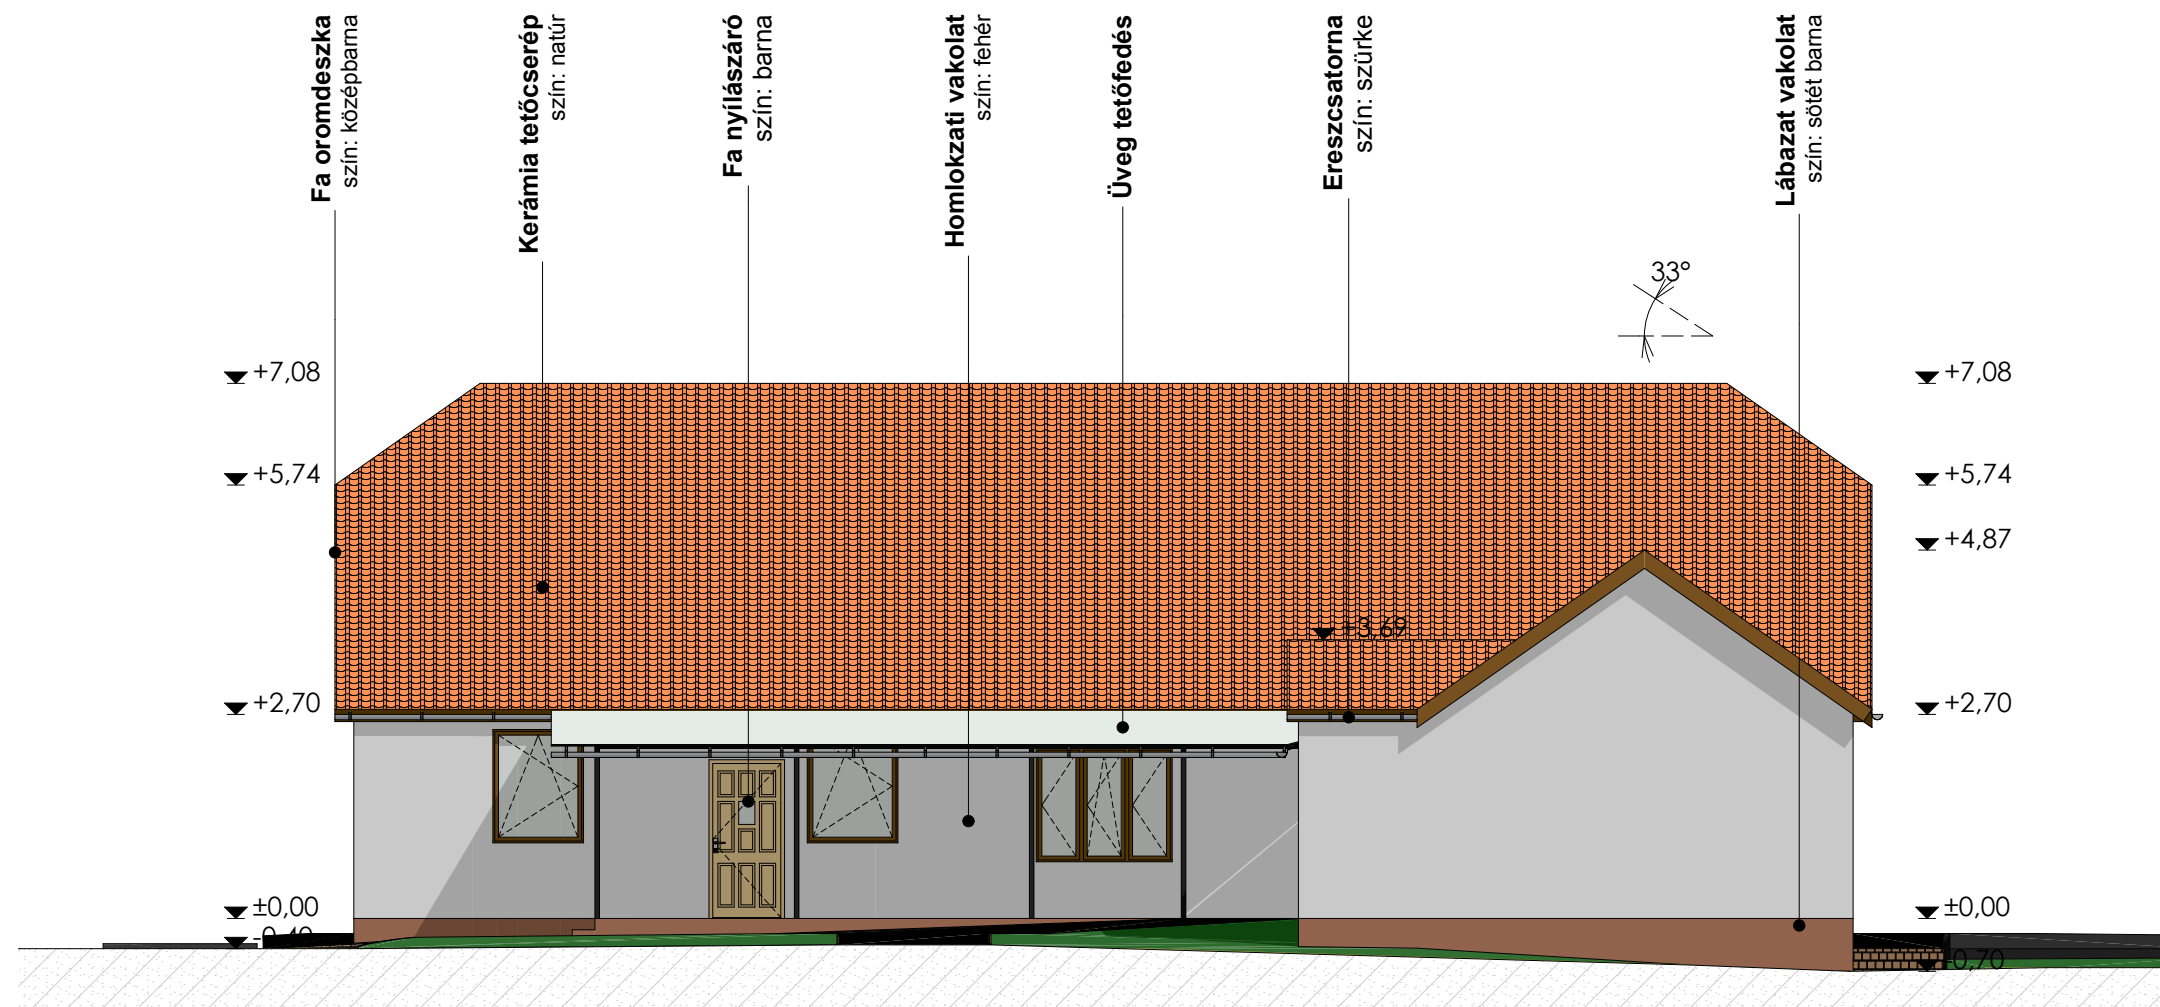

BAU-NEXUS-S KFT.
2831 Tarján Vadász u. 37.
tel: +34/373-244 +36305846716
email: ingobau2000@gmail.com

(Sz.R.)

Ez a terv a szerzői jogvédelemről szóló törvény hatálya alá tartozó termék.

ÉPÍTÉS HELYE:	2851 Környe, Alkotmány út 2/A.
TERVEZŐ:	Straubinger János okl. magasépítő üzemmmérnök, 2831 Tarján, Vadász u. 37.
FELELŐS TERVEZŐ:	Orcsik Szabolcs okl. építészmérnök, 2800 Tatabánya, Sárberki Ltp. 128. 2/6.

HRSC:	283
TNY SZÁM:	E3/11-0203
TNY SZÁM:	É 11-0352

RAJZ TÁRGYA:	Gyermekorvosi rendelő átalakítás, felújítás
ÉPÍTETŐ:	Környe Község Önkormányzata 2851 Környe, Alkotmány u. 2.

MÉRETÁRNYI:	M 1:100	RAJZSÁM:	M-3
DÁTUM:	2017. június	ALÁÍRÁS:	
ALÁÍRÁS:		ALÁÍRÁS:	