

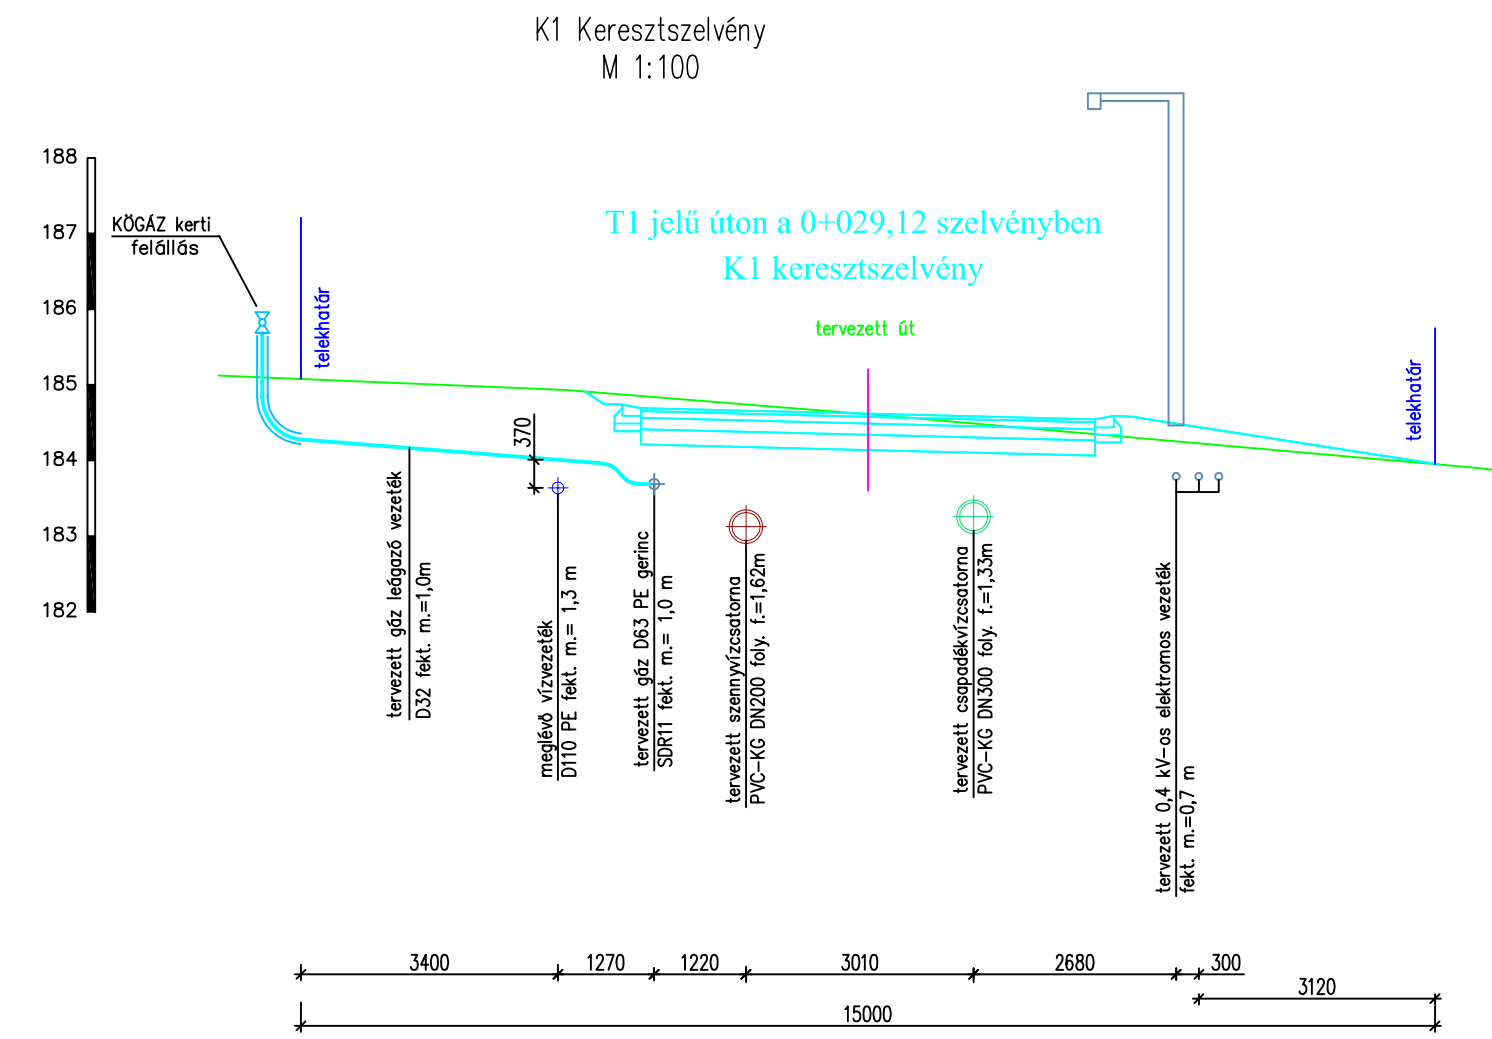
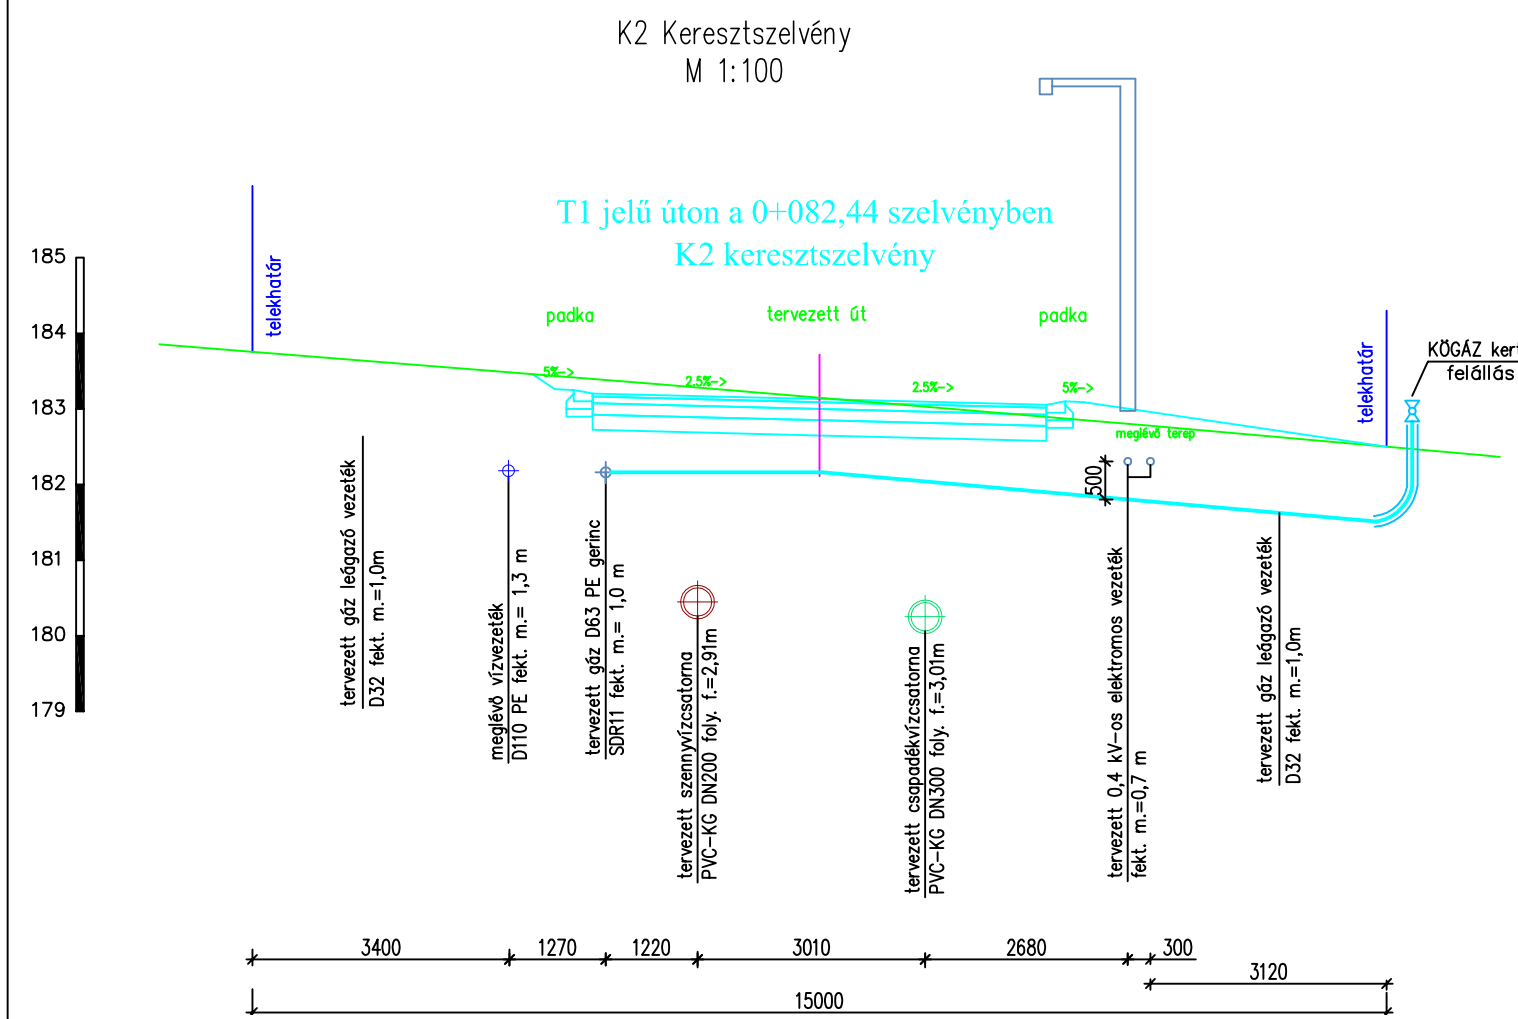
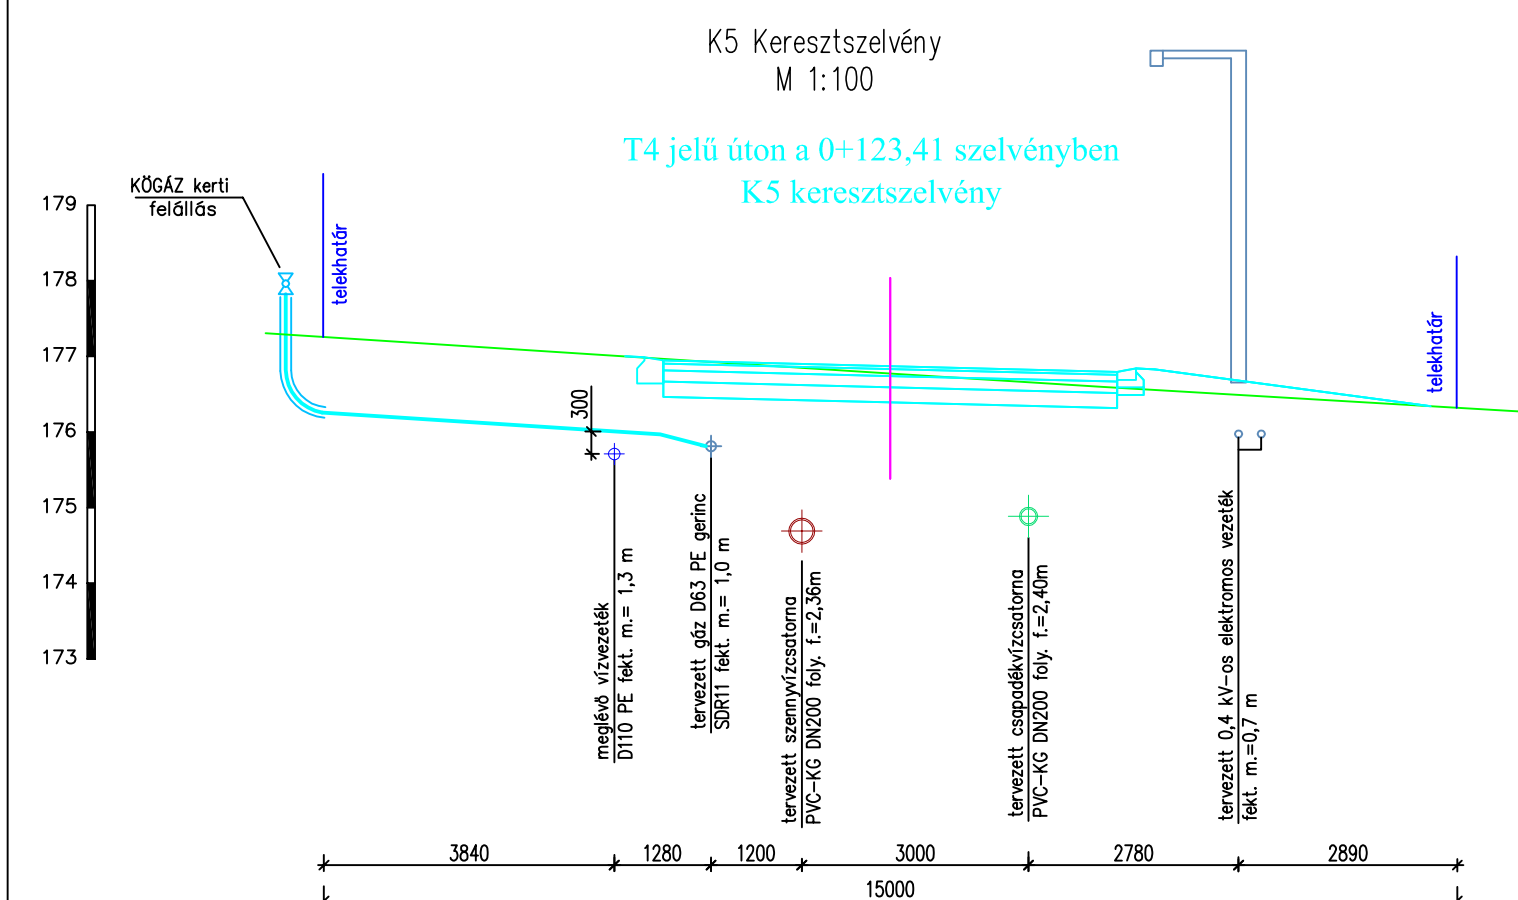
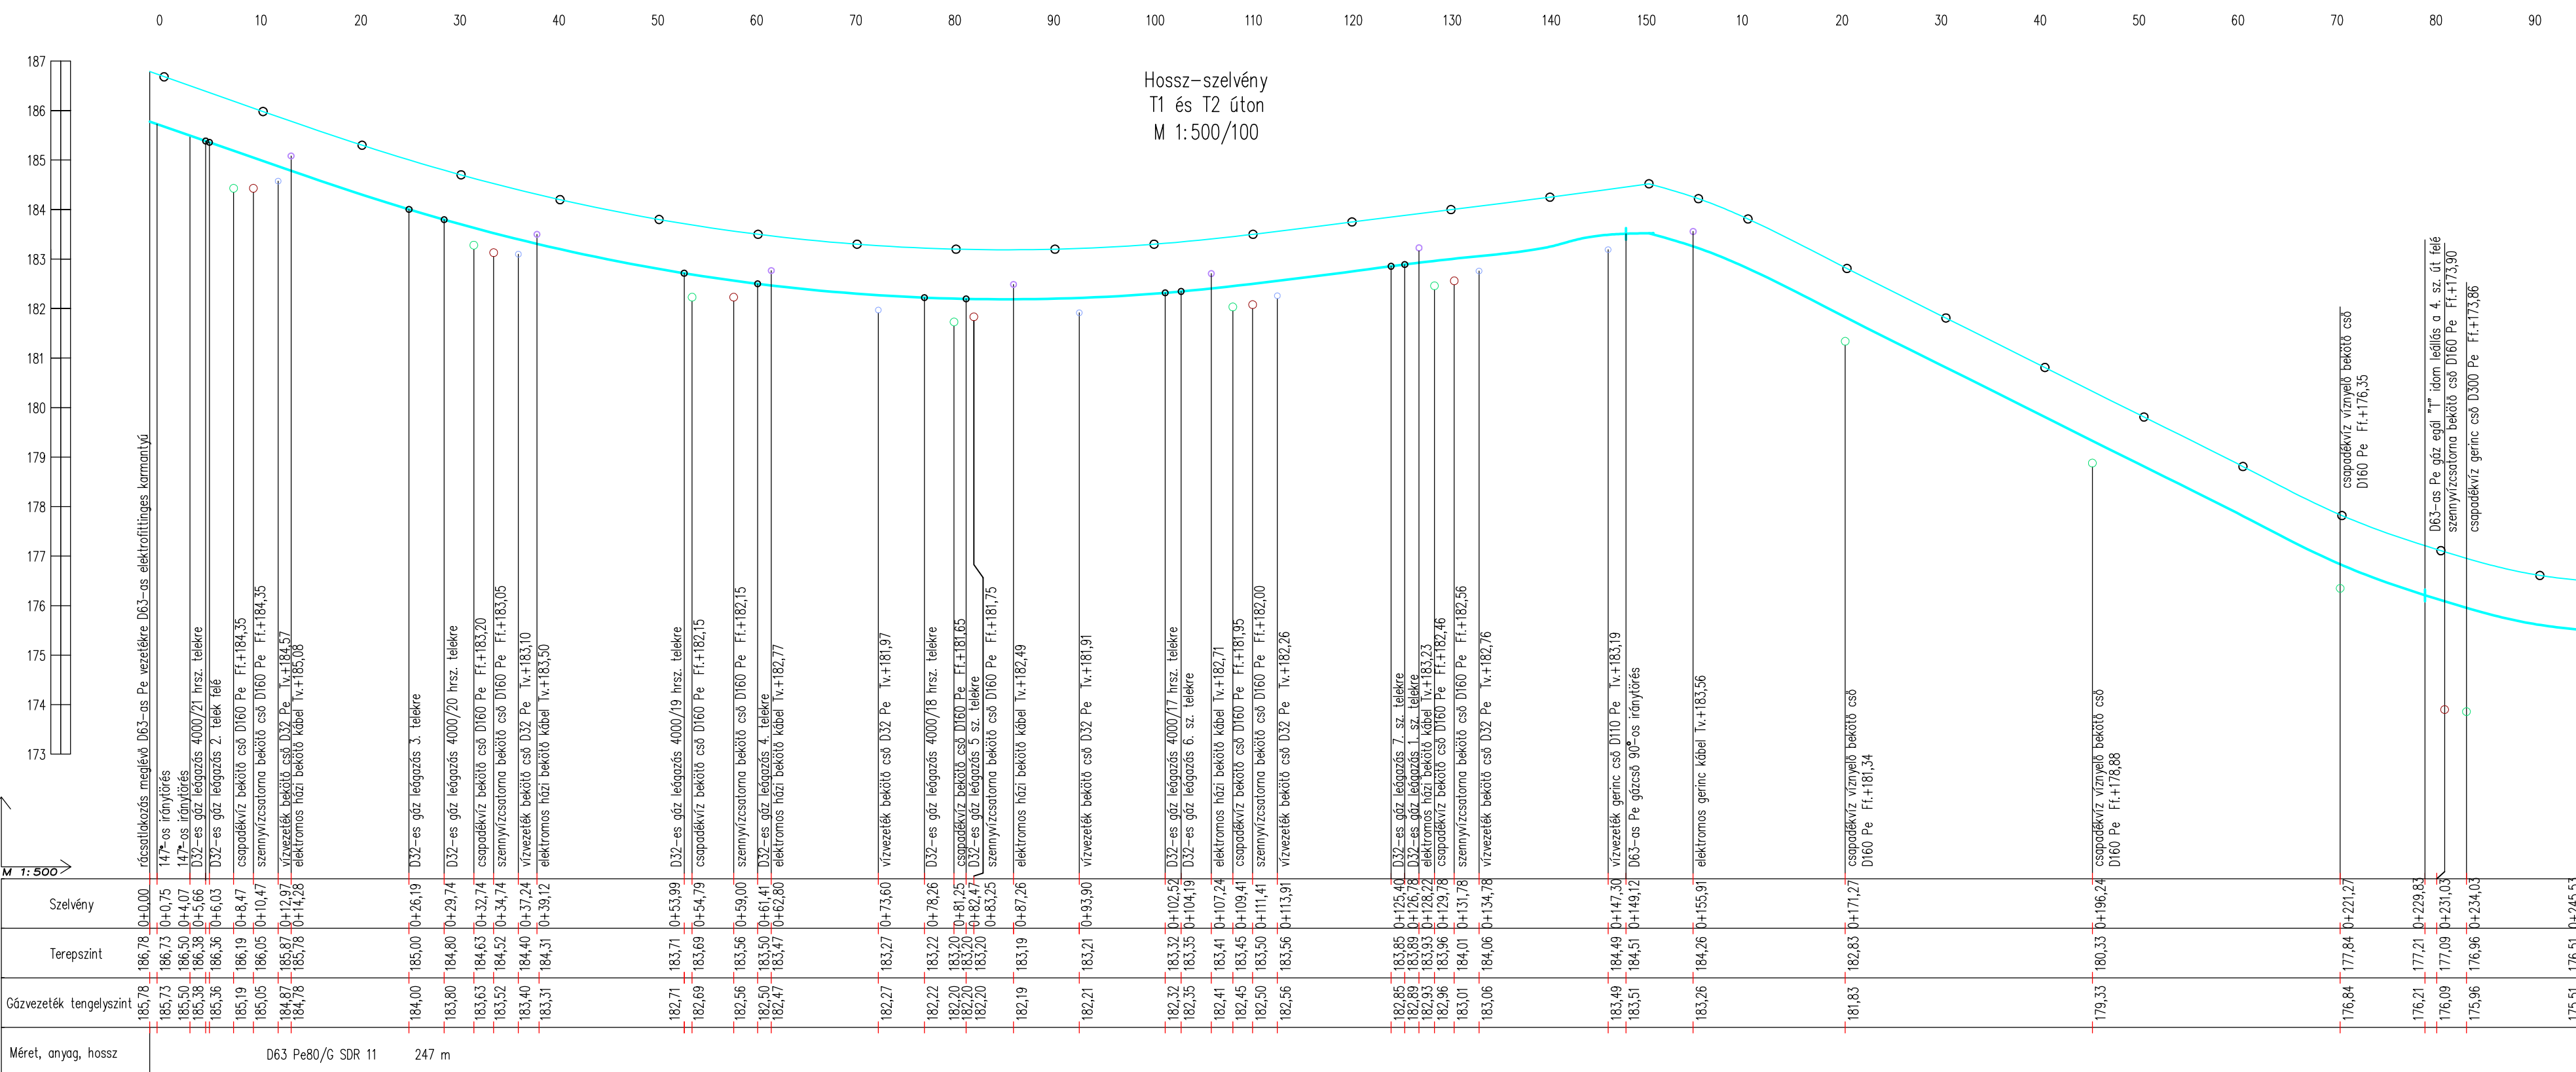
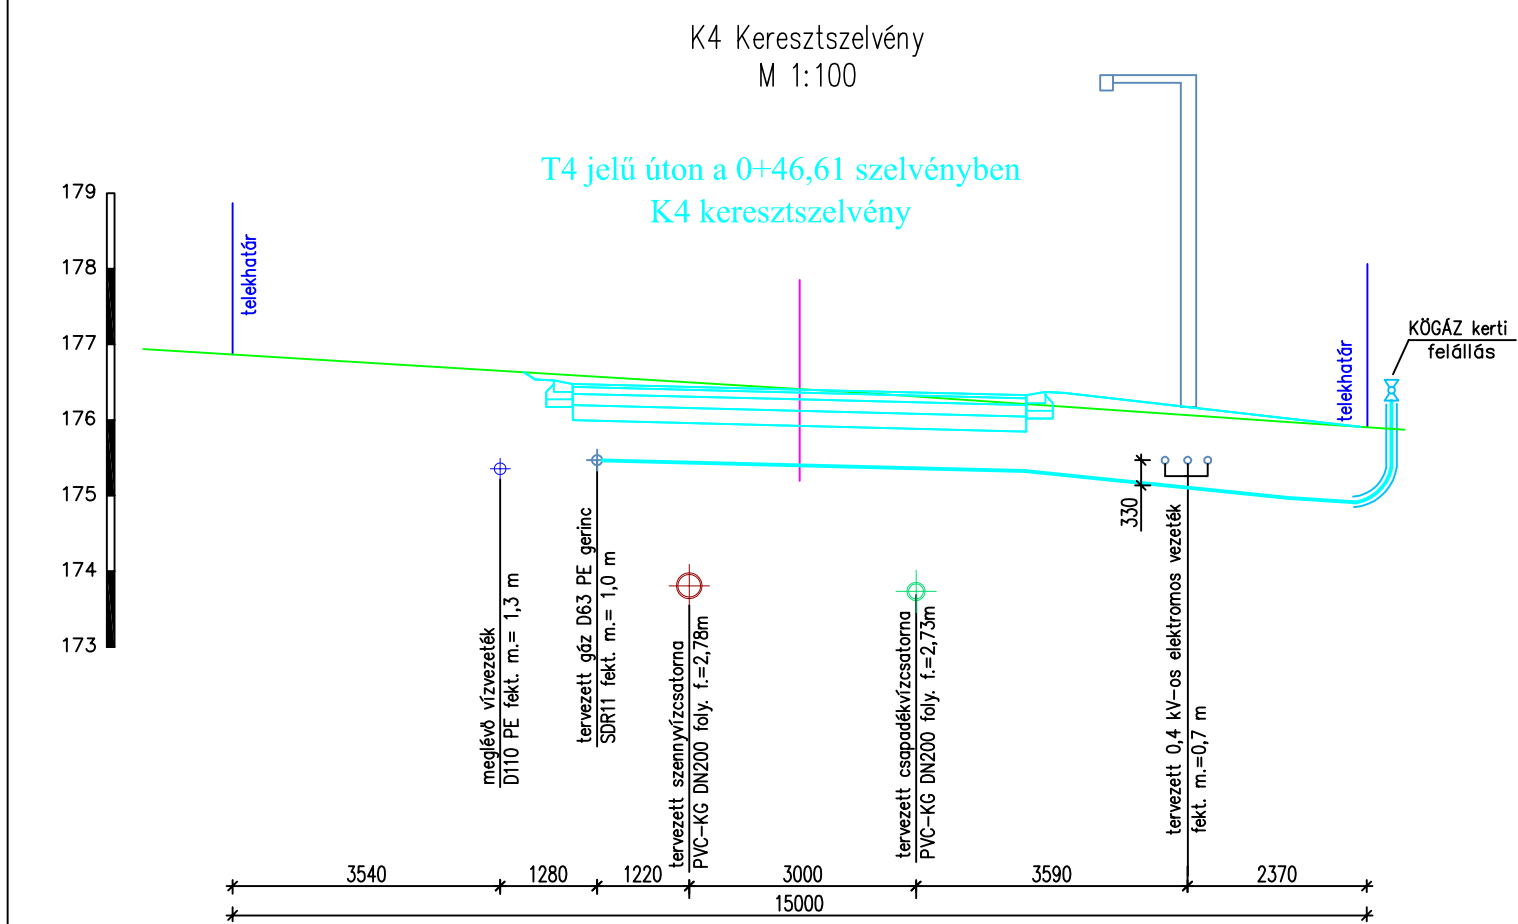
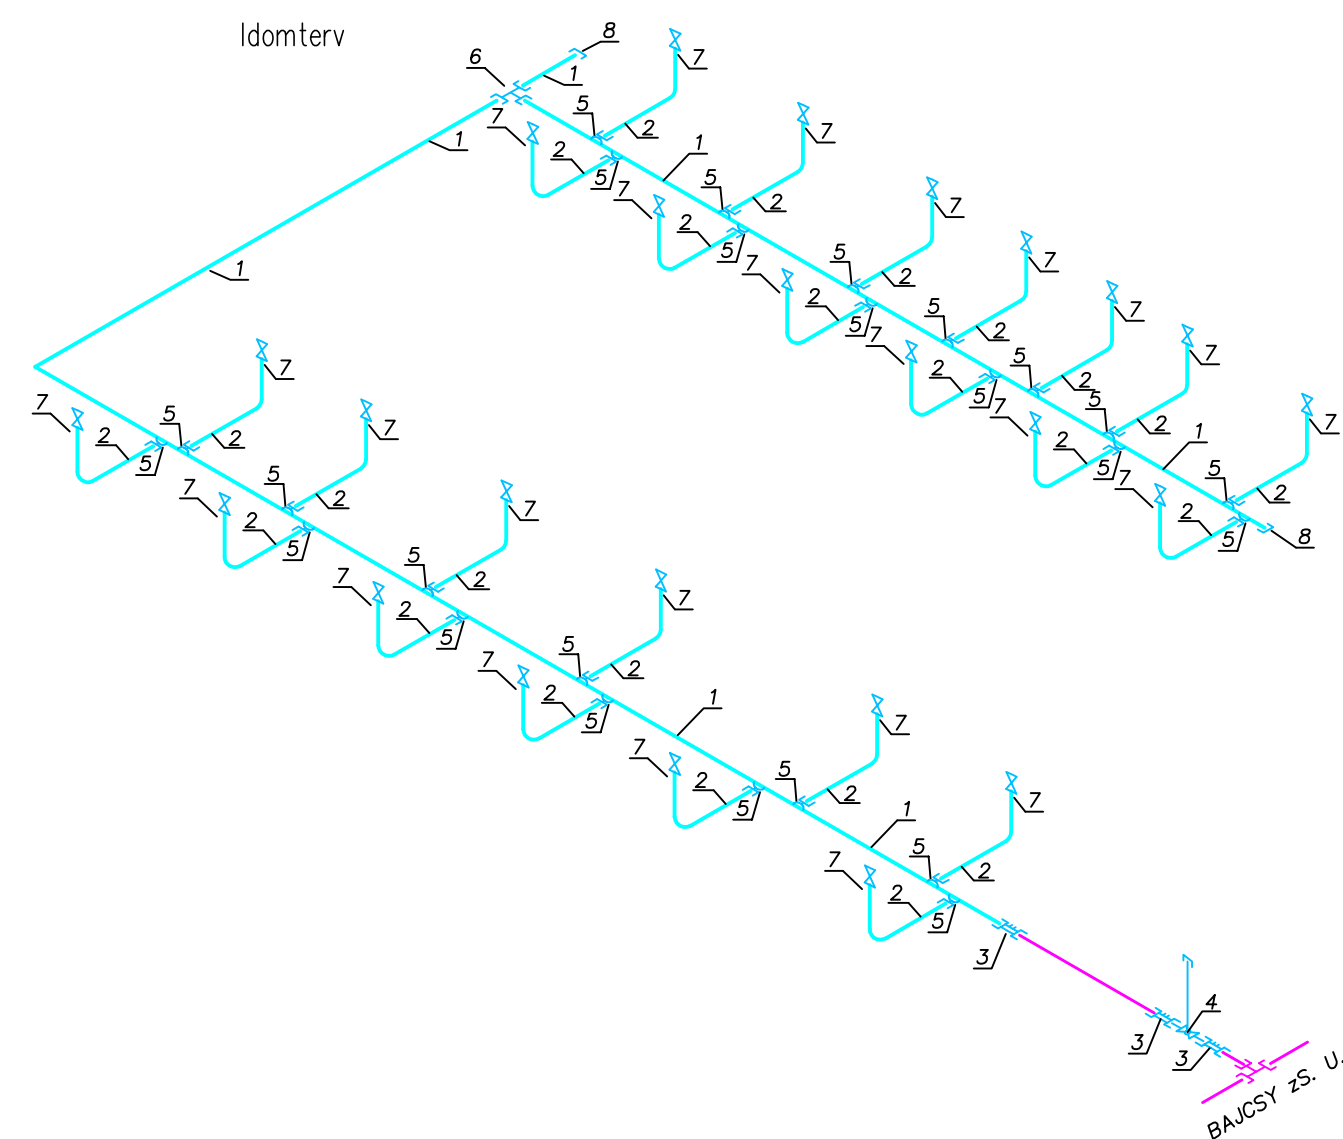


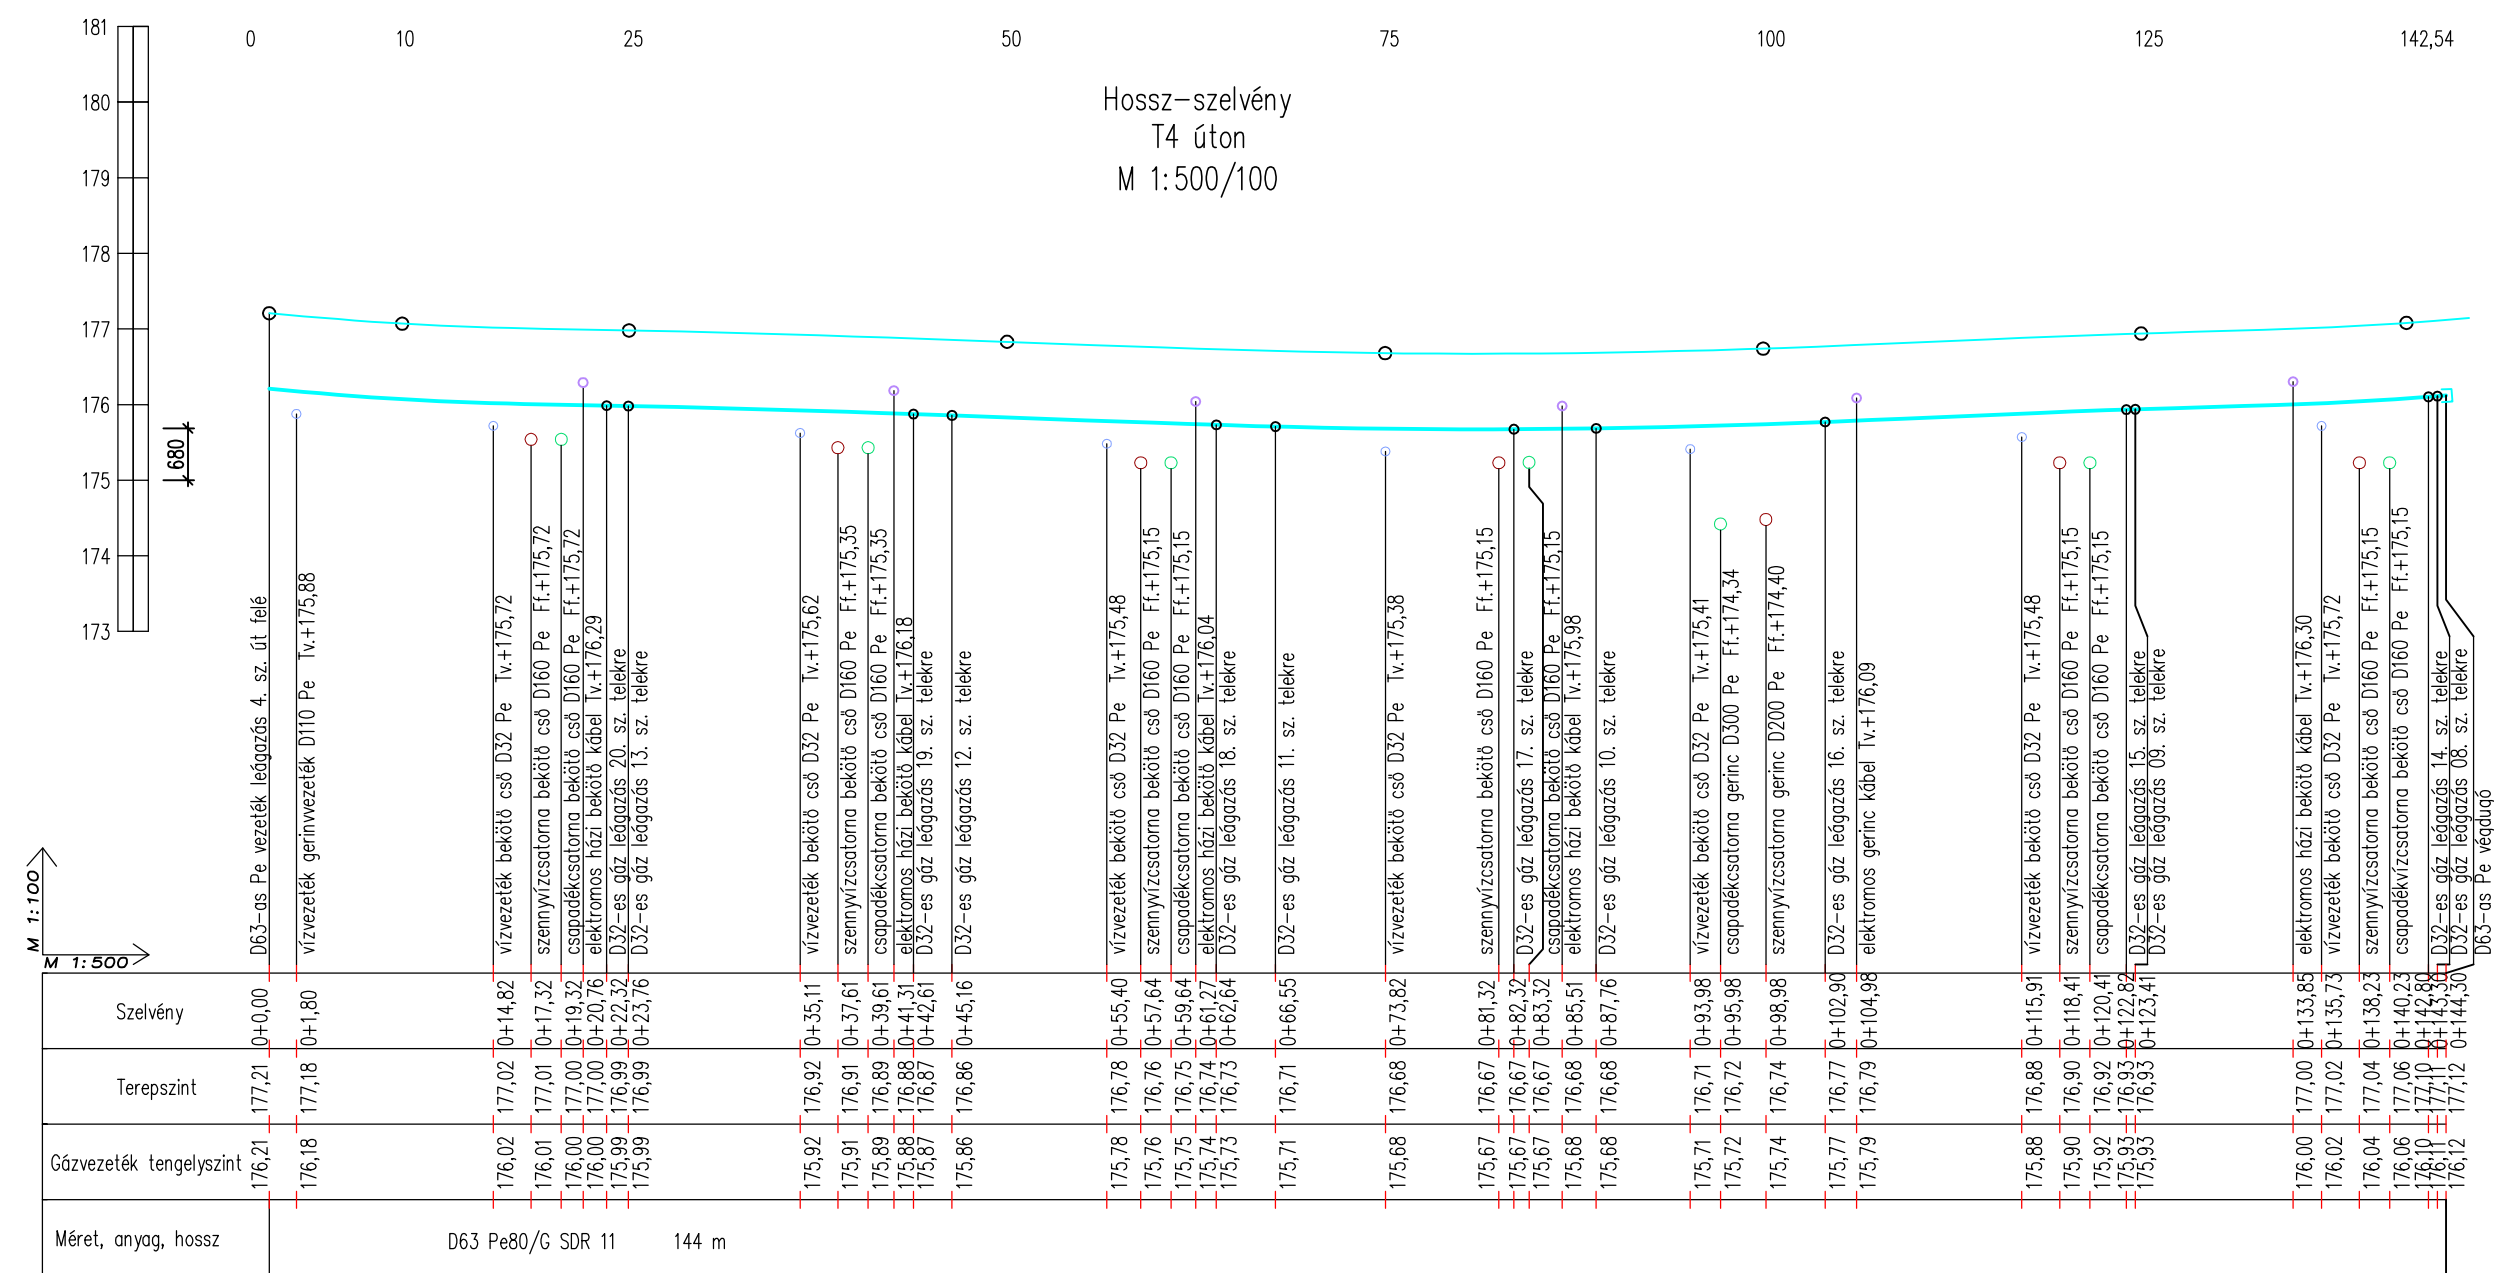

darab jegyzék

8	2 db	VEGDUGÓ	D63	MSZEN1555-1;-2;-7	PE80/G	SDR 11
7	25 db	KÖGAZ KERTI FELÁLLÁS	D32/1"	DIN 2615-2 MSZEN1555-1;-2;-7	PE80/G	KOMPLETTEN
6	1 db	EGÁL "T" IDOMT	D63/63	MSZEN1555-1;-2;-7	PE80/G	SDR 11
5	25 db	NAKTOLDATÓ NYEREGIDOM	D63/32	MSZEN1555-1;-2;-7	PE80/G	SDR 11
4	1 db	RMA-HKSF MÓANYAG GÖMBCSAP	DN50	MSZEN1555-1;-2;-7	PE80/G	KEZELŐSZÁRRAL CSAPSZERKENNYVEL
3	3 db	ELEKTROFITTINGES KARMANTYÓ	DN63	MSZEN1555-1;-2;-7	PE80/G	SDR 11
2	245 m	PE CSŐ	D32	MSZEN1555-1;-2;-7	PE80/G	SDR 11
1	389m	PE CSŐ	D63	MSZEN1555-1;-2;-7	PE80/G	SDR 11
TÉTEL	DB	MEGNEVEZÉS	MÉRET	SZABVÁNY	ANYAG	MEGJEGYZÉS

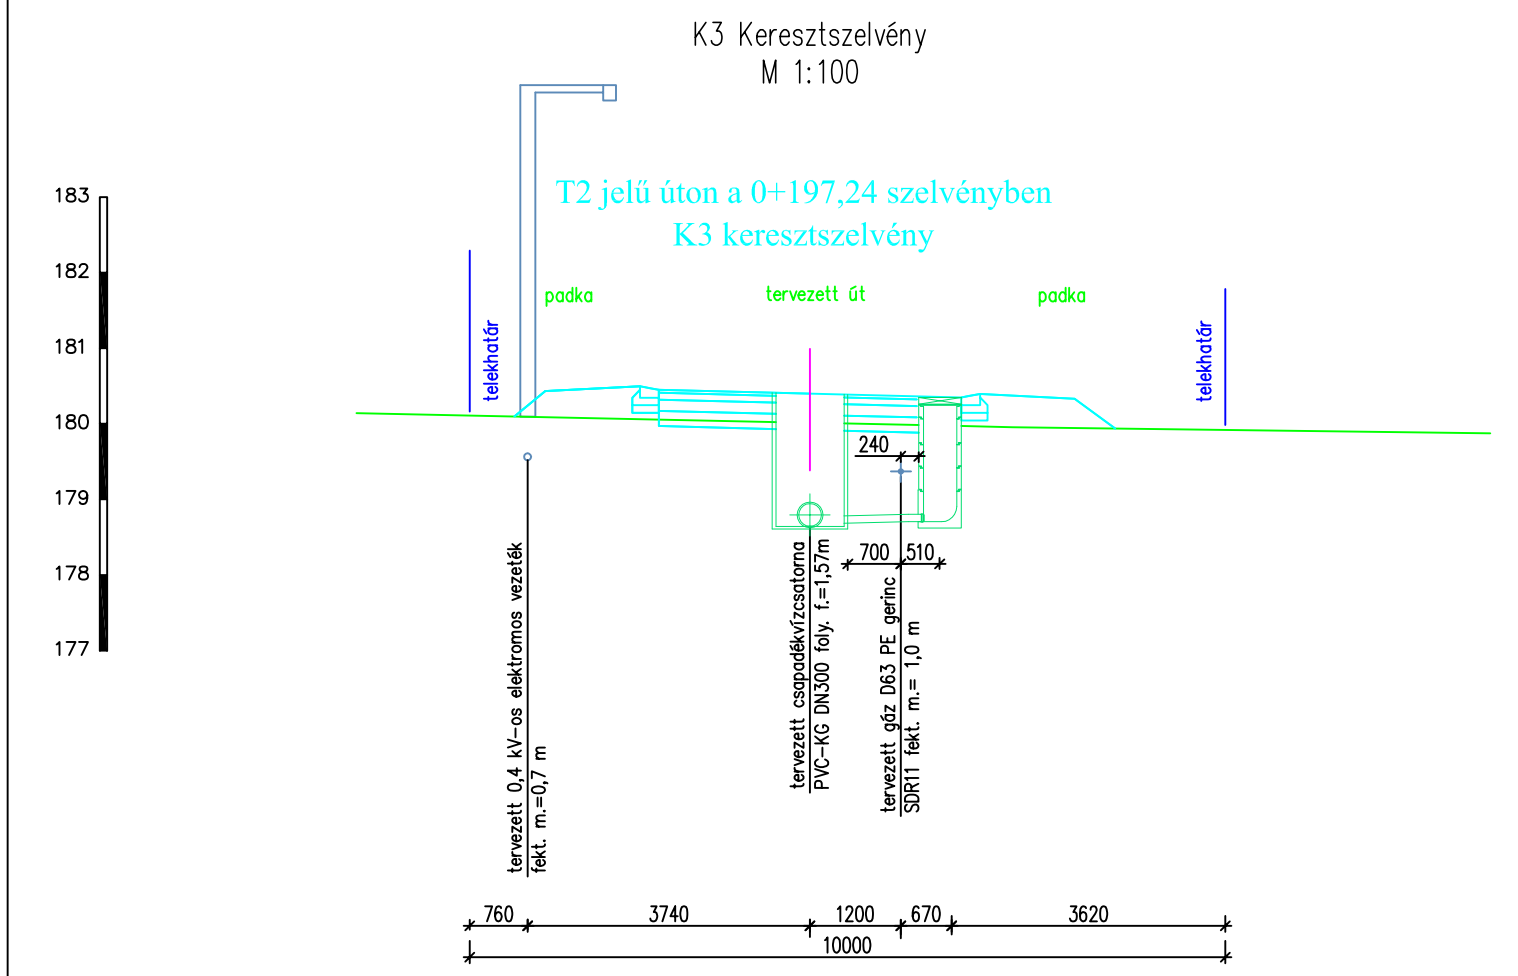

MÉRNÖKIRODA KFT.
2800. Tatabánya Rétai út 82/5.
Iroda: Mártírok u. 74. 2/3.
Tel./Fax.: 34/336-708
Mobil: 06-30/227-43-43
E-mail: bbi@chello.hu

Munka megnevezése :
Környe, Bajcsy-Zsilinszky úti lakóterület
I-es ütem (25 db lakóingatlan)
középnymású földgáz elosztólóhozát

Rajz megnevezése :
Hossz-szelvények, keresztaszelvények, idomterv,
darabjegyzék

Tervező :
Bekecs István
G-T/11-0320
GO-T/11-0320

Felölő tervező :
Bekecs István
G-T/11-0320
GO-T/11-0320

Tervrajta :
kiviteli

Méretarány :
1:100 1:500/100
Dátum :
2016. 08.

Rajzsorszám :
002/2015-GGK-KÖR-03

Megbízó :
CityTERV Kft.