


JELMAGYARÁZAT

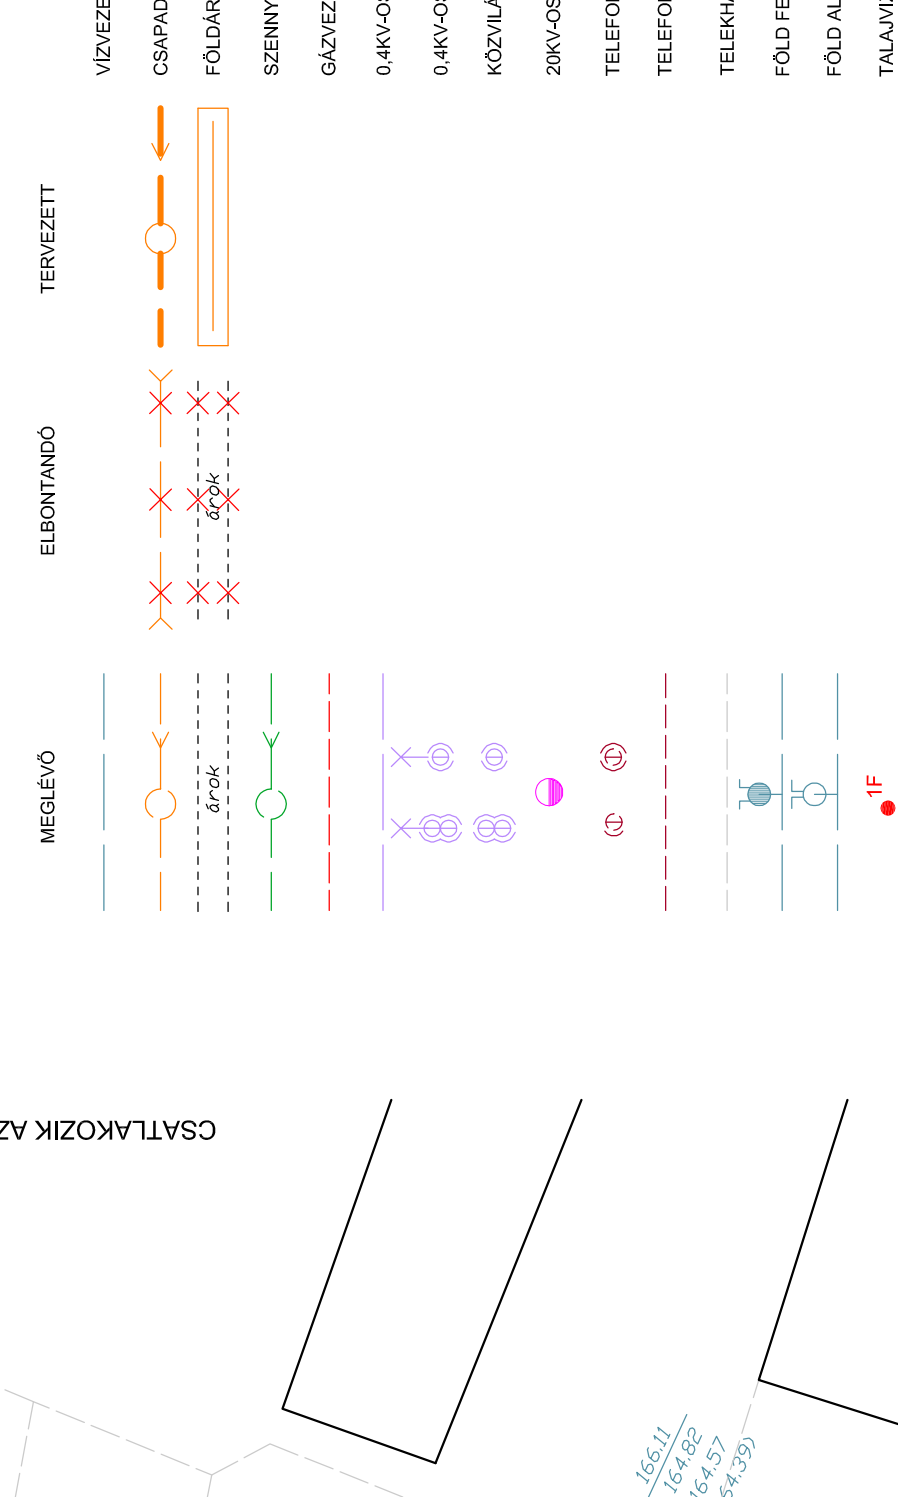

CityTERV Mérnökiroda Kft.
 2800 Tatabánya, Réti út 160.
 M. 34.304048
 fax: 34.304029
 email: envterv@cityterv.hu

MÉRNÖKSZÁM	18K-I/2016	MÉRNÖKSZÁM	2800 Tatabánya, Újlátózat Kft.
KÖZREMŰKÖDŐ	Környe Község Önkormányzata 2851 Környe, Alkalmi ut. 2.	MÉRŐ	2800 Tatabánya, Szent Borháza tér. 6.
RAJZSZÁM	M-5	TERVEZŐ	Környe, Április utca cspaladkiv. elvezetésének kivitteli terve
MÉRÉSKÉP	M = 1:250	TERVEZÉSI VEZETŐ	RÉSZLETES HELYSZÍNRAJZ II.
DÁTUM	2016. 11. hó	ELŐZETŐS VEZETŐ	MESENYI LÁSZLÓ
		TERVEZŐ	Horváth Csaba
		ELŐZETŐS VEZETŐ	Jakócs András
		TERVEZÉSI VEZETŐ	Chabernis Sándor
		ELŐZETŐS VEZETŐ	Palotkai László György

Ez a terv a CityTERV Kft. szellemi tulajdona.

