



# Északi-nyugati homlokzat M 1:50

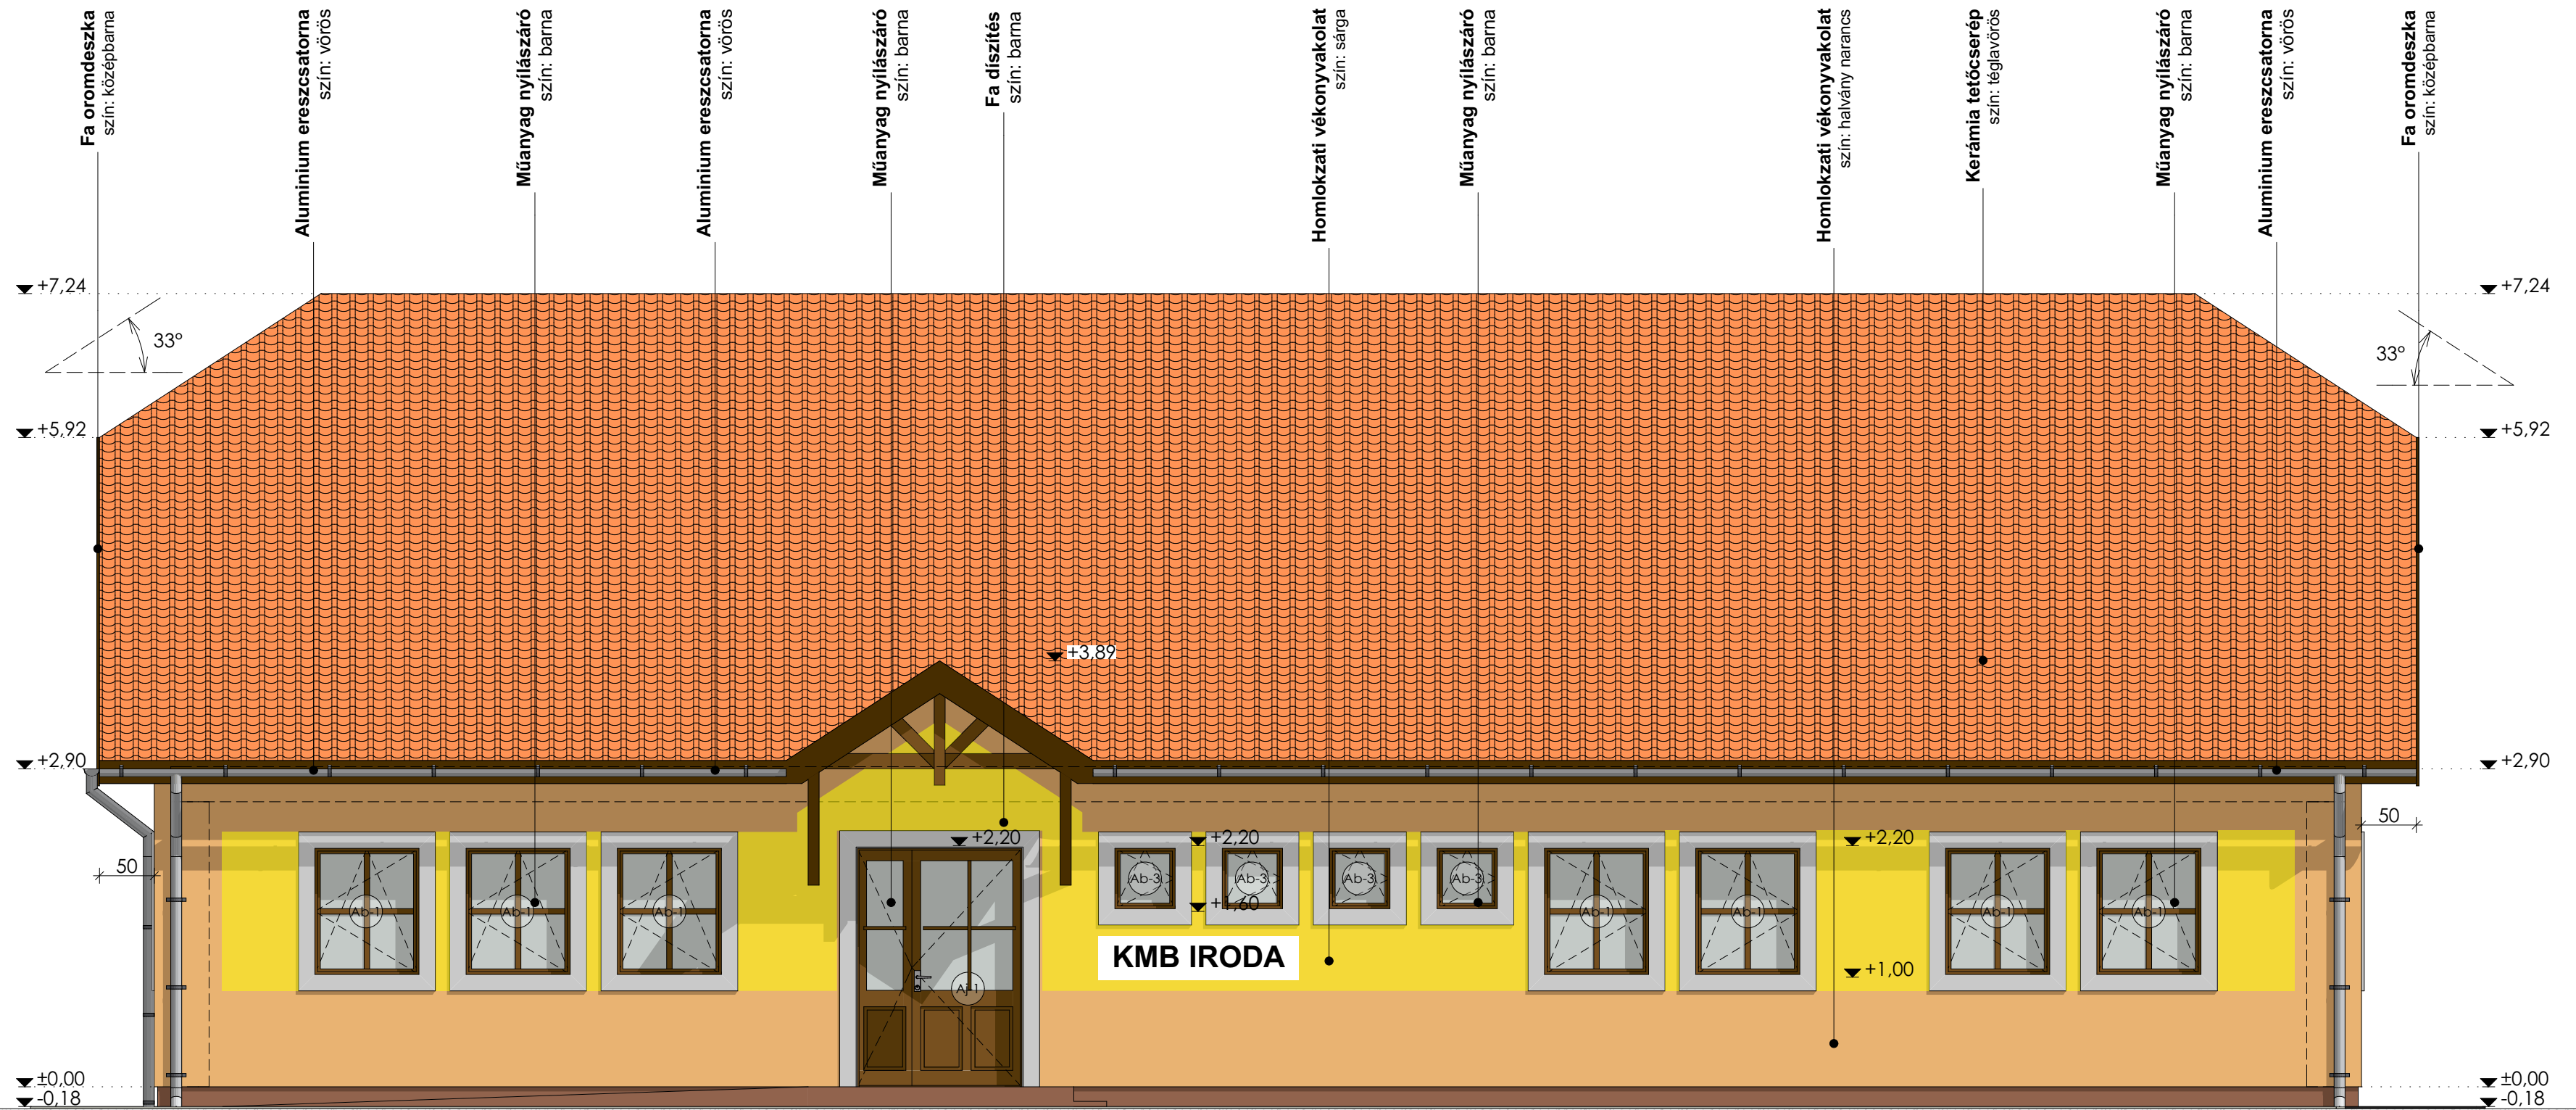

tervezett észak-nyugati homlokzat

 <p>BAU-NEXUS-S KFT. 2831 Tarján Vadász u. 37. tel: +36/373-244 +36305846716 email: ingobau2000@gmail.com</p> <p>(Sz.R.)</p>	ÉPÍTÉS HELYE: 2851 Környe, Alkotmány út 2/A.	HRSZ: 283	RAJZ TÁRGYA: Gyermekorvosi rendelő átalakítás, felújítás	MÉRETÁRNY: M 1:50	RAJZSZÁM: K-7
	TERVEZŐ: Straubinger János okl. magasepítő üzememnök, 2831 Tarján, Vadász u. 37.	TNSZÁM: E3/11-0203	ÉPÍTETTŐ: Környe Község Önkormányzata 2851 Környe, Alkotmány u. 2.	DÁTUM: 2017. június	ALÁÍRÁS:
	FELELŐS TERVEZŐ: Orcsik Szabolcs okl. építésmérnök, 2800 Tatabánya, Sárberki Ltp. 128. 2/6.	TNSZÁM: É 11-0352	ALÁÍRÁS:	ALÁÍRÁS:	ALÁÍRÁS:

Ez a terv a szerzői jogvédelemről szóló törvény hatálya alá tartozó termék.