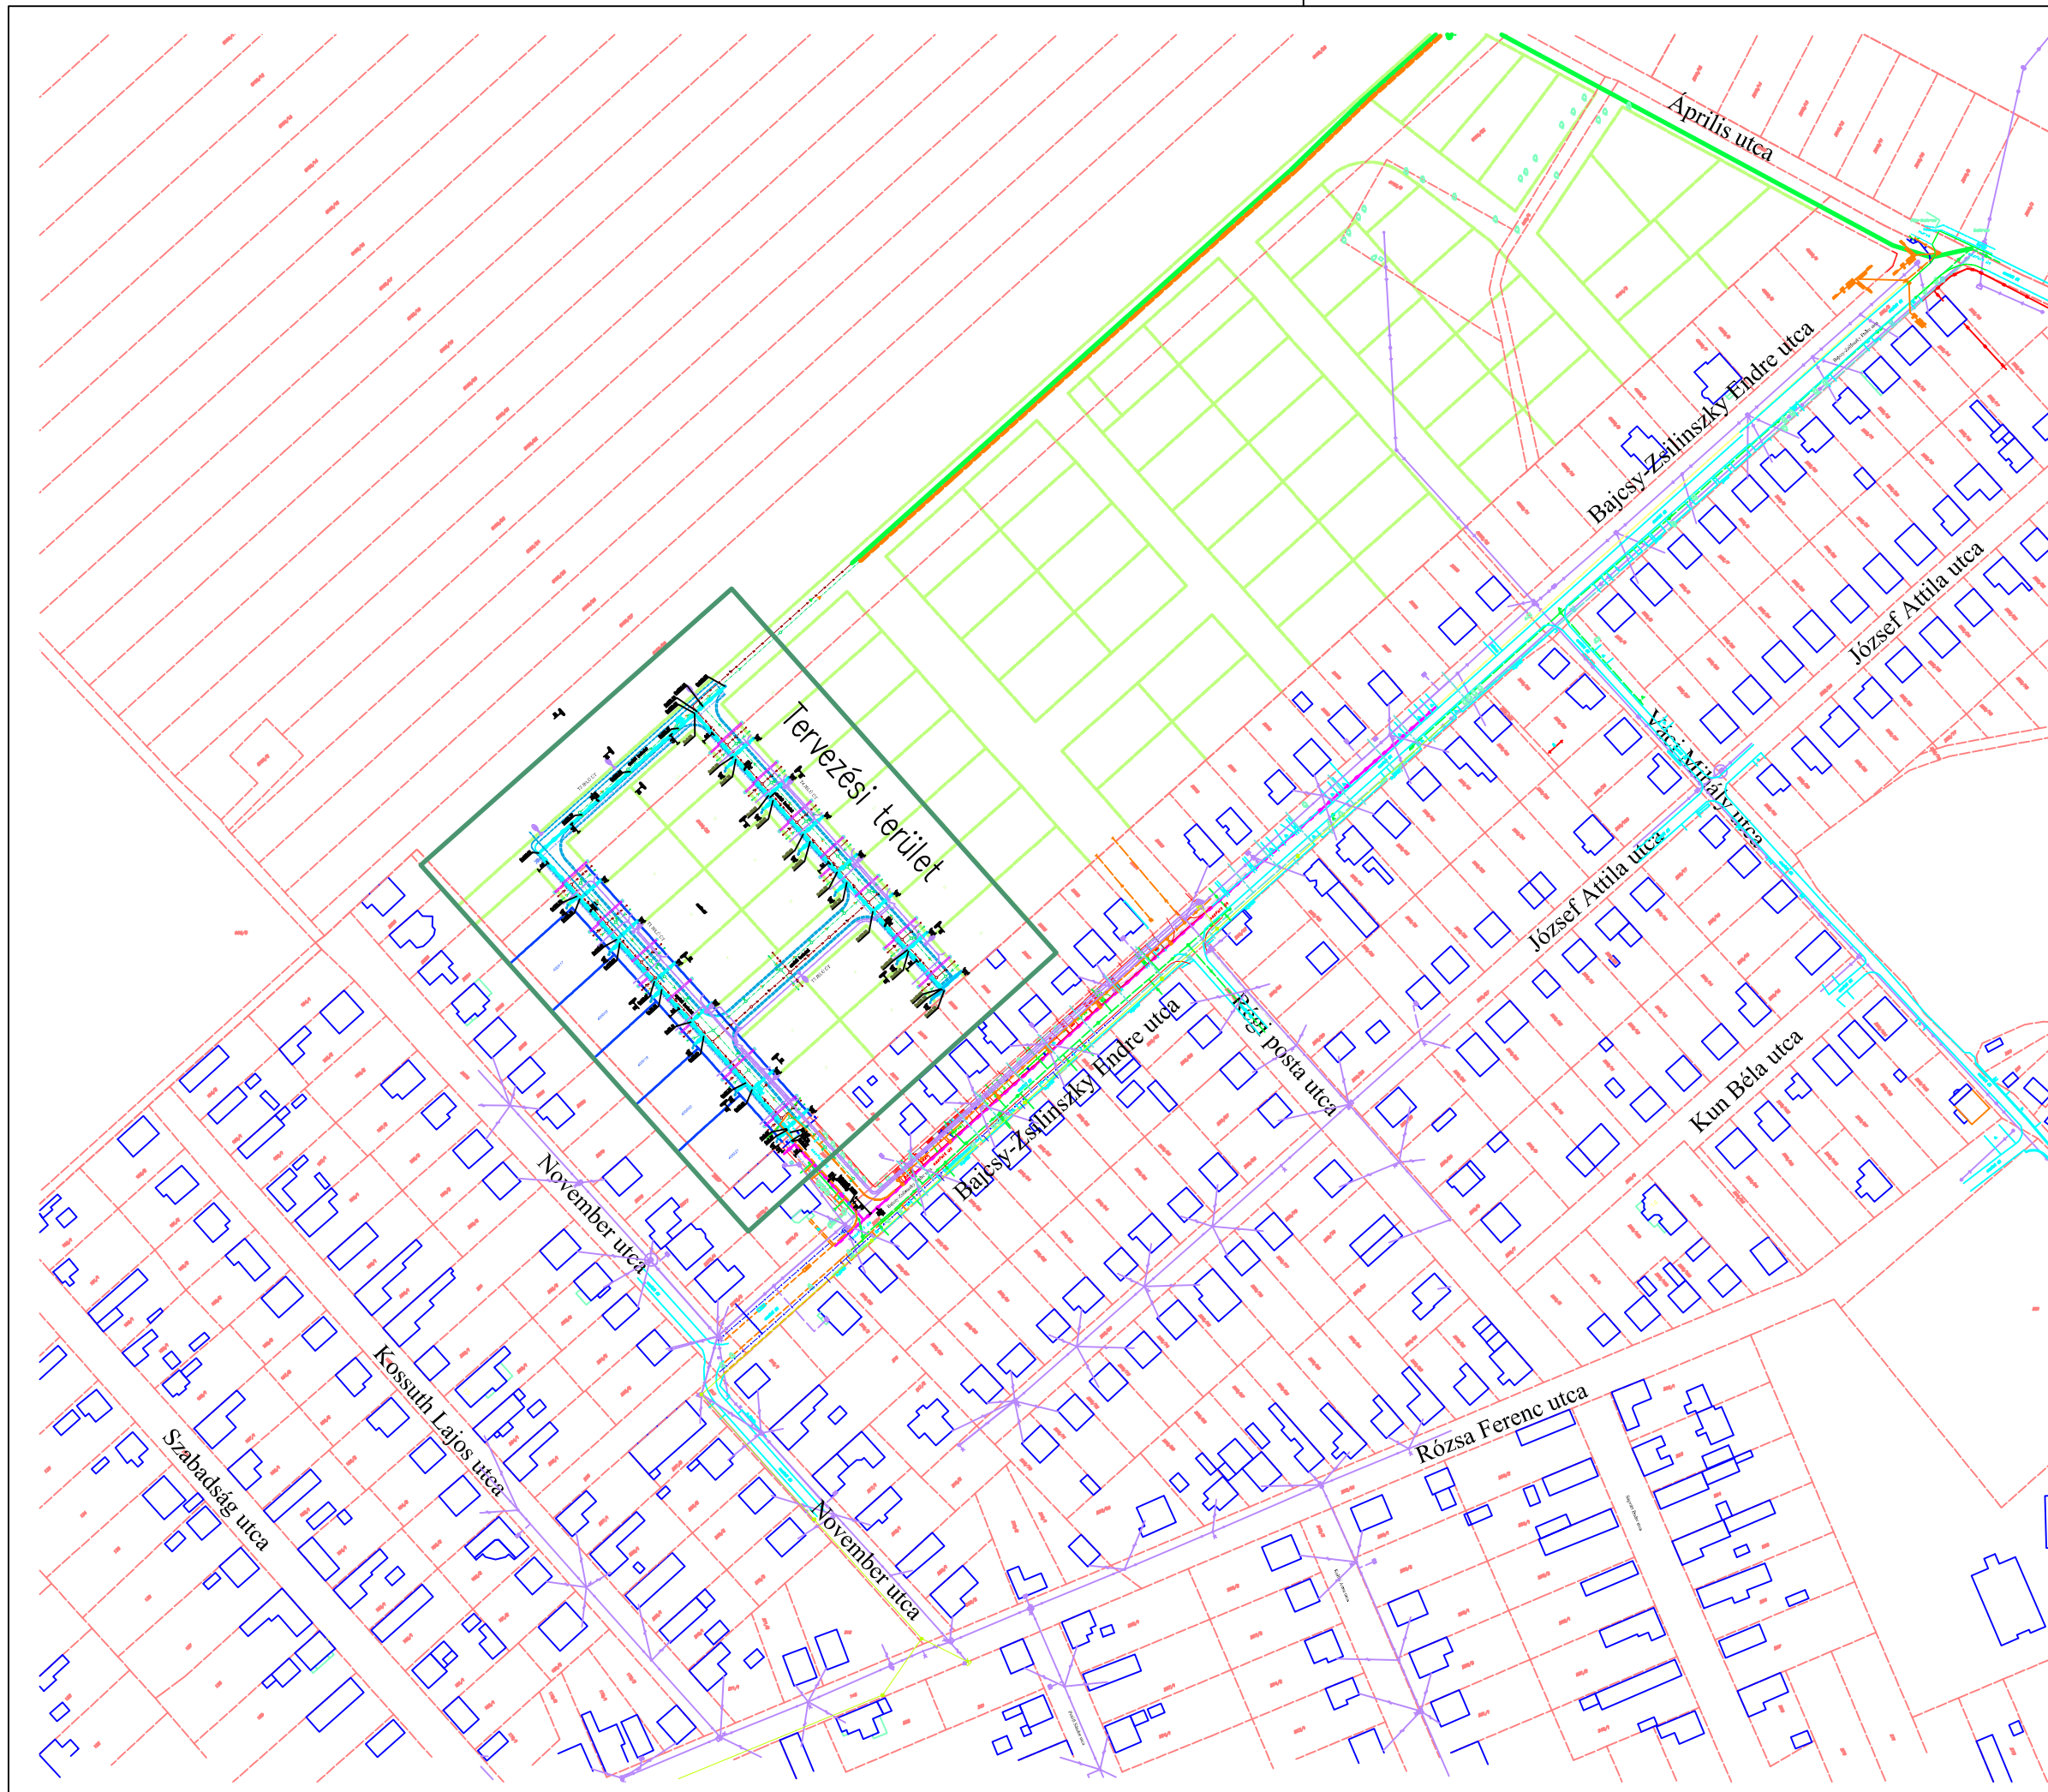


MÉRŒŒIRODA KFT.

2800 , Tatabánya Réti út 82/5.
Iroda: Mártírok u. 74. 2/3.
Tel./Fax.: 34/336-708
Mobil: 06-30/227-43-43
E-mail: bbi@chello.hu

Munka megnevezése :

Környe, Bajcsy-Zsilinszky úti lakóterület
I.-es ütem (25 db lakóingatlan)
középnymású földgáz elosztóhálózat

Rajz megnevezése :

Átnézeti helyszínrajz

Tervező :

Bekecs István
G-T/11-0320
GO-T/11-0320

Felelős tervező :

Bekecs István
G-T/11-0320
GO-T/11-0320

Tervfajta :

kiviteli

Méretarány :

1:2500

Dátum :

2016. 08.

Rajzszám :

002/2015-GGK-KÖR-01

Megbízó :

CityTERV Kft.