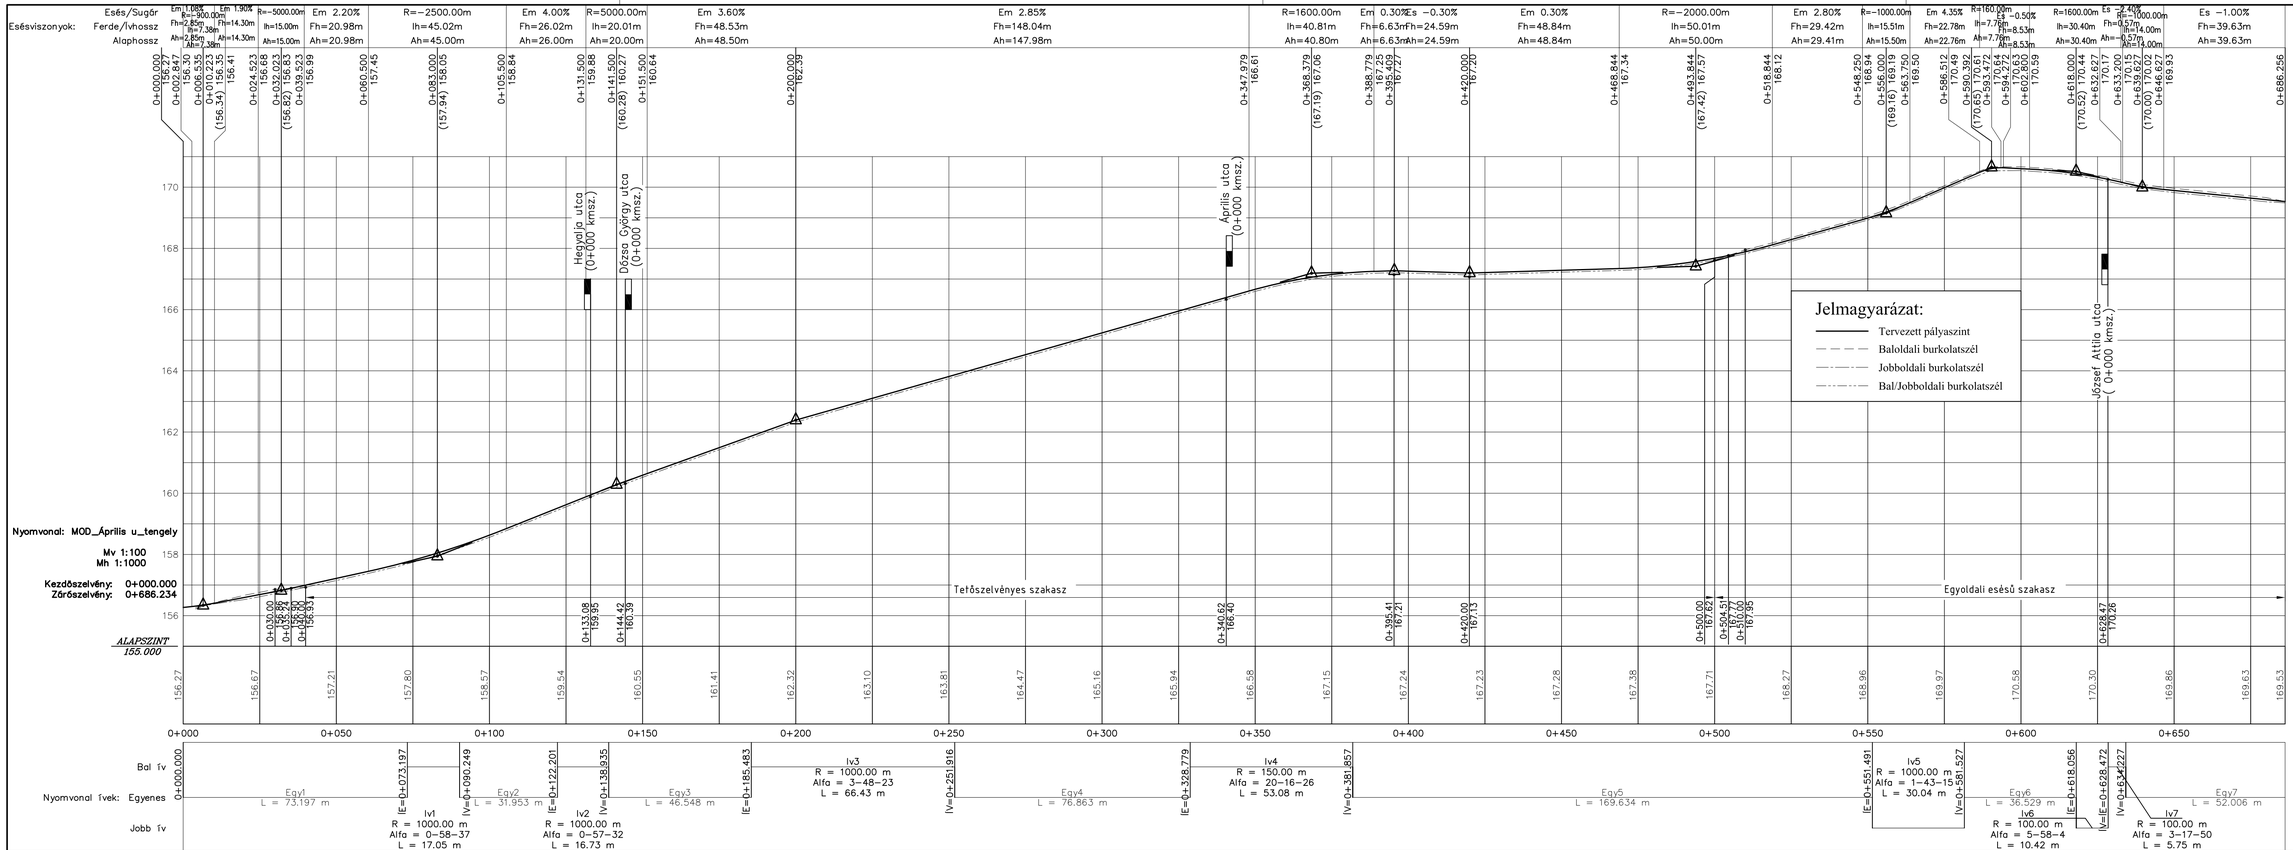

MÁ.		
MÓ.		
M2.		
M1.		
Szám:	Tárgy/Designation:	Dátum/Date:

MÓDOSÍTÁS/REVISION:

MEGBÍZÓ/CLIENT:
KÖRNYE KÖZSÉG ÖNKORMÁNYZATA
2851 KÖRNYE, ALKOTMÁNY UTCA 2.

TERV/PROJECT:

KÖRNYE, ÁPRILIS UTCA KORSZERŰSÍTÉSÉNEK ÚTÉPÍTÉSI TERVE

TERVEZŐ:

ÚTHÁLÓZAT Mérnök Iroda Kft.
2800 Tatabánya, Szent Borbála tér 6. II.em. 6.
Tel.: 34/309-399; Tel/Fax: 34/309-400
E-mail: tracktor@t-online.hu

RAJZ / TITLE

HOSSZ-SZELVÉNY

FELELŐS TERVEZŐ: SZABÓNÉ CSERNAI ÉVA KÉ-K 11-0538; K1d-1 11-0538

SZERKESZTŐ: FODOR TIBOR

MUNKASZÁM/NR.: 625/2016.

PROJEKT/PROJECT: 0755

TERVFAJTA / PLAN TYPE: ENGEDÉLYEZÉSI ÉS KIVITELI TERV

DÁTUM / DATE: 2016.11.

LÉPTÉK / SCALE: Mh 1:1000; Mv 1:100

RAJZSZÁM / DRAWING Nr.: UEK-004

FILENÉV / FILE:
S:\Land Projects R2\0755 Környe, Április utca\NYOMTATÁS\0755_MOD_ENG-KIV_HR52_HIZ_KSZ_MK52

MINDEN JOG FENNTARTVA ! EZ A TERV NEM MÁSOLHATÓ, NEM MUTATHATÓ, NEM BOCSÁTHATÓ RENDELKEZÉSRE HARMADIK SZEMÉLYNEK ÍRÁSBELI ENGEDÉLY NÉLKÜL