


Dél-nyugati homlokzat M 1:50

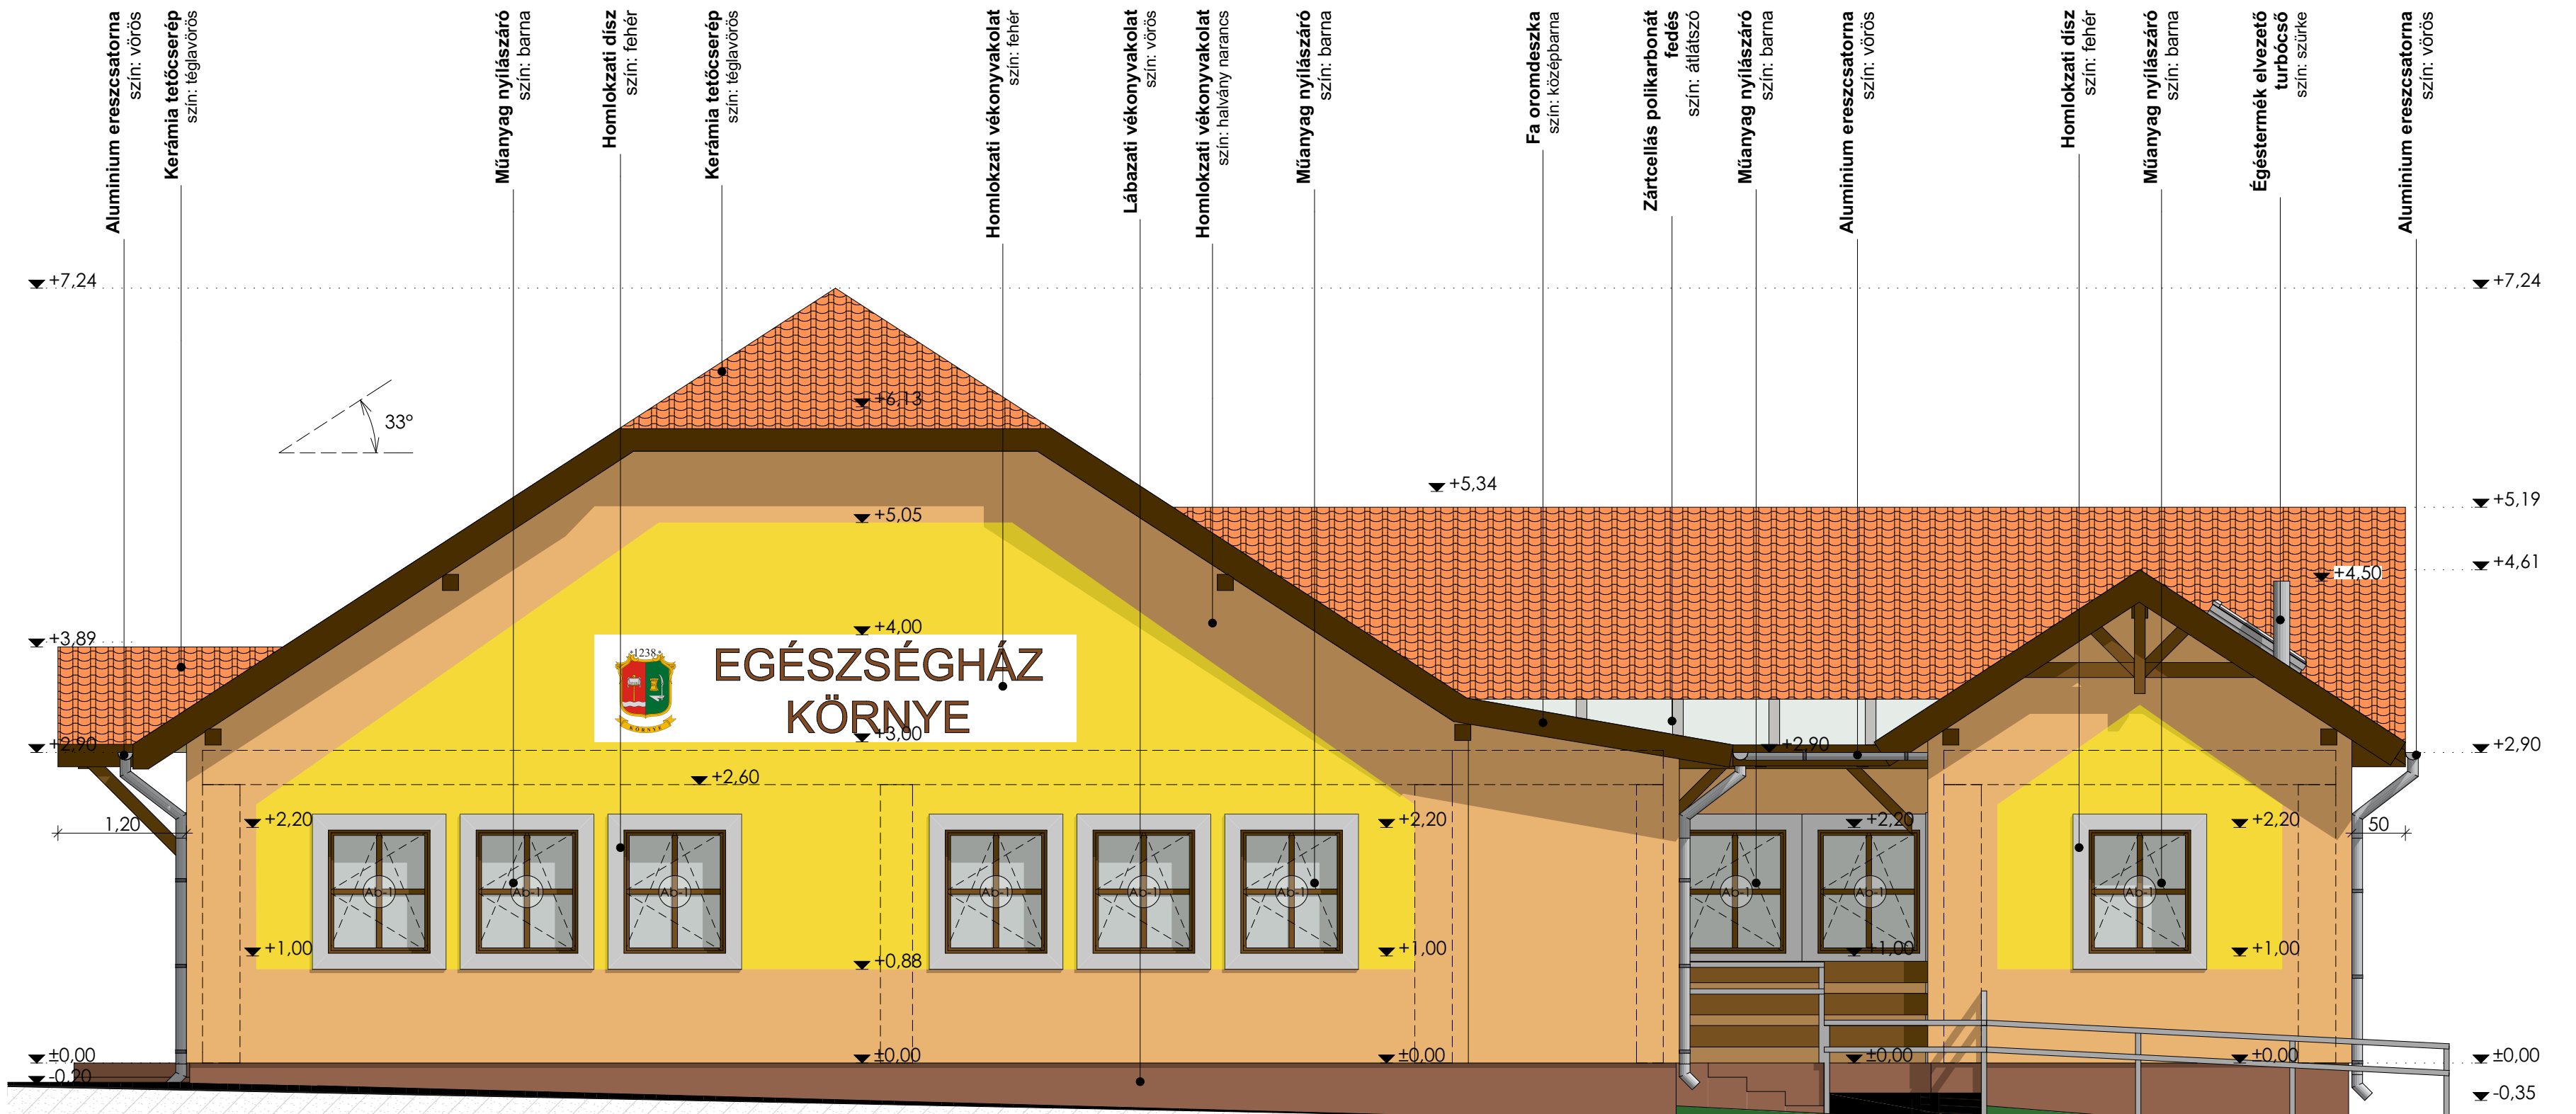

tervezett dél-nyugati homlokzat

BAU-NEXUS-S KFT.
2831 Tarján Vadász u. 37.
tel: +36/373-244 +36305846716
email: ingobau2000@gmail.com

(Sz.R.)

ÉPÍTÉS HELYE:	2851 Környe, Alkotmány út 2/A.	HRSZ:	283	RAJZ TÁRGYA:	Gyermekorvosi rendelő átalakítás, felújítás
TERVEZŐ:	Straubinger János okl. magasépítő üzemmemnök, 2831 Tarján, Vadász u. 37.	TNSZÁM:	E3/11-0203	ÉPÍTETTŐ:	Környe Község Önkormányzata 2851 Környe, Alkotmány u. 2.
FELELŐS TERVEZŐ:	Orcsik Szabolcs okl. építészmémnök, 2800 Tatabánya, Sárberki Ltp. 128. 2/6.	TNSZÁM:	É 11-0352	DÁTUM:	2017. június

HERETARÁNY:	M 1:50	RAJZSZÁM:	K-4
ALÁÍRÁS:		ALÁÍRÁS:	
ALÁÍRÁS:		ALÁÍRÁS:	

Ez a terv a szerzői jogvédelemről szóló törvény hatálya alá tartozó termék.