

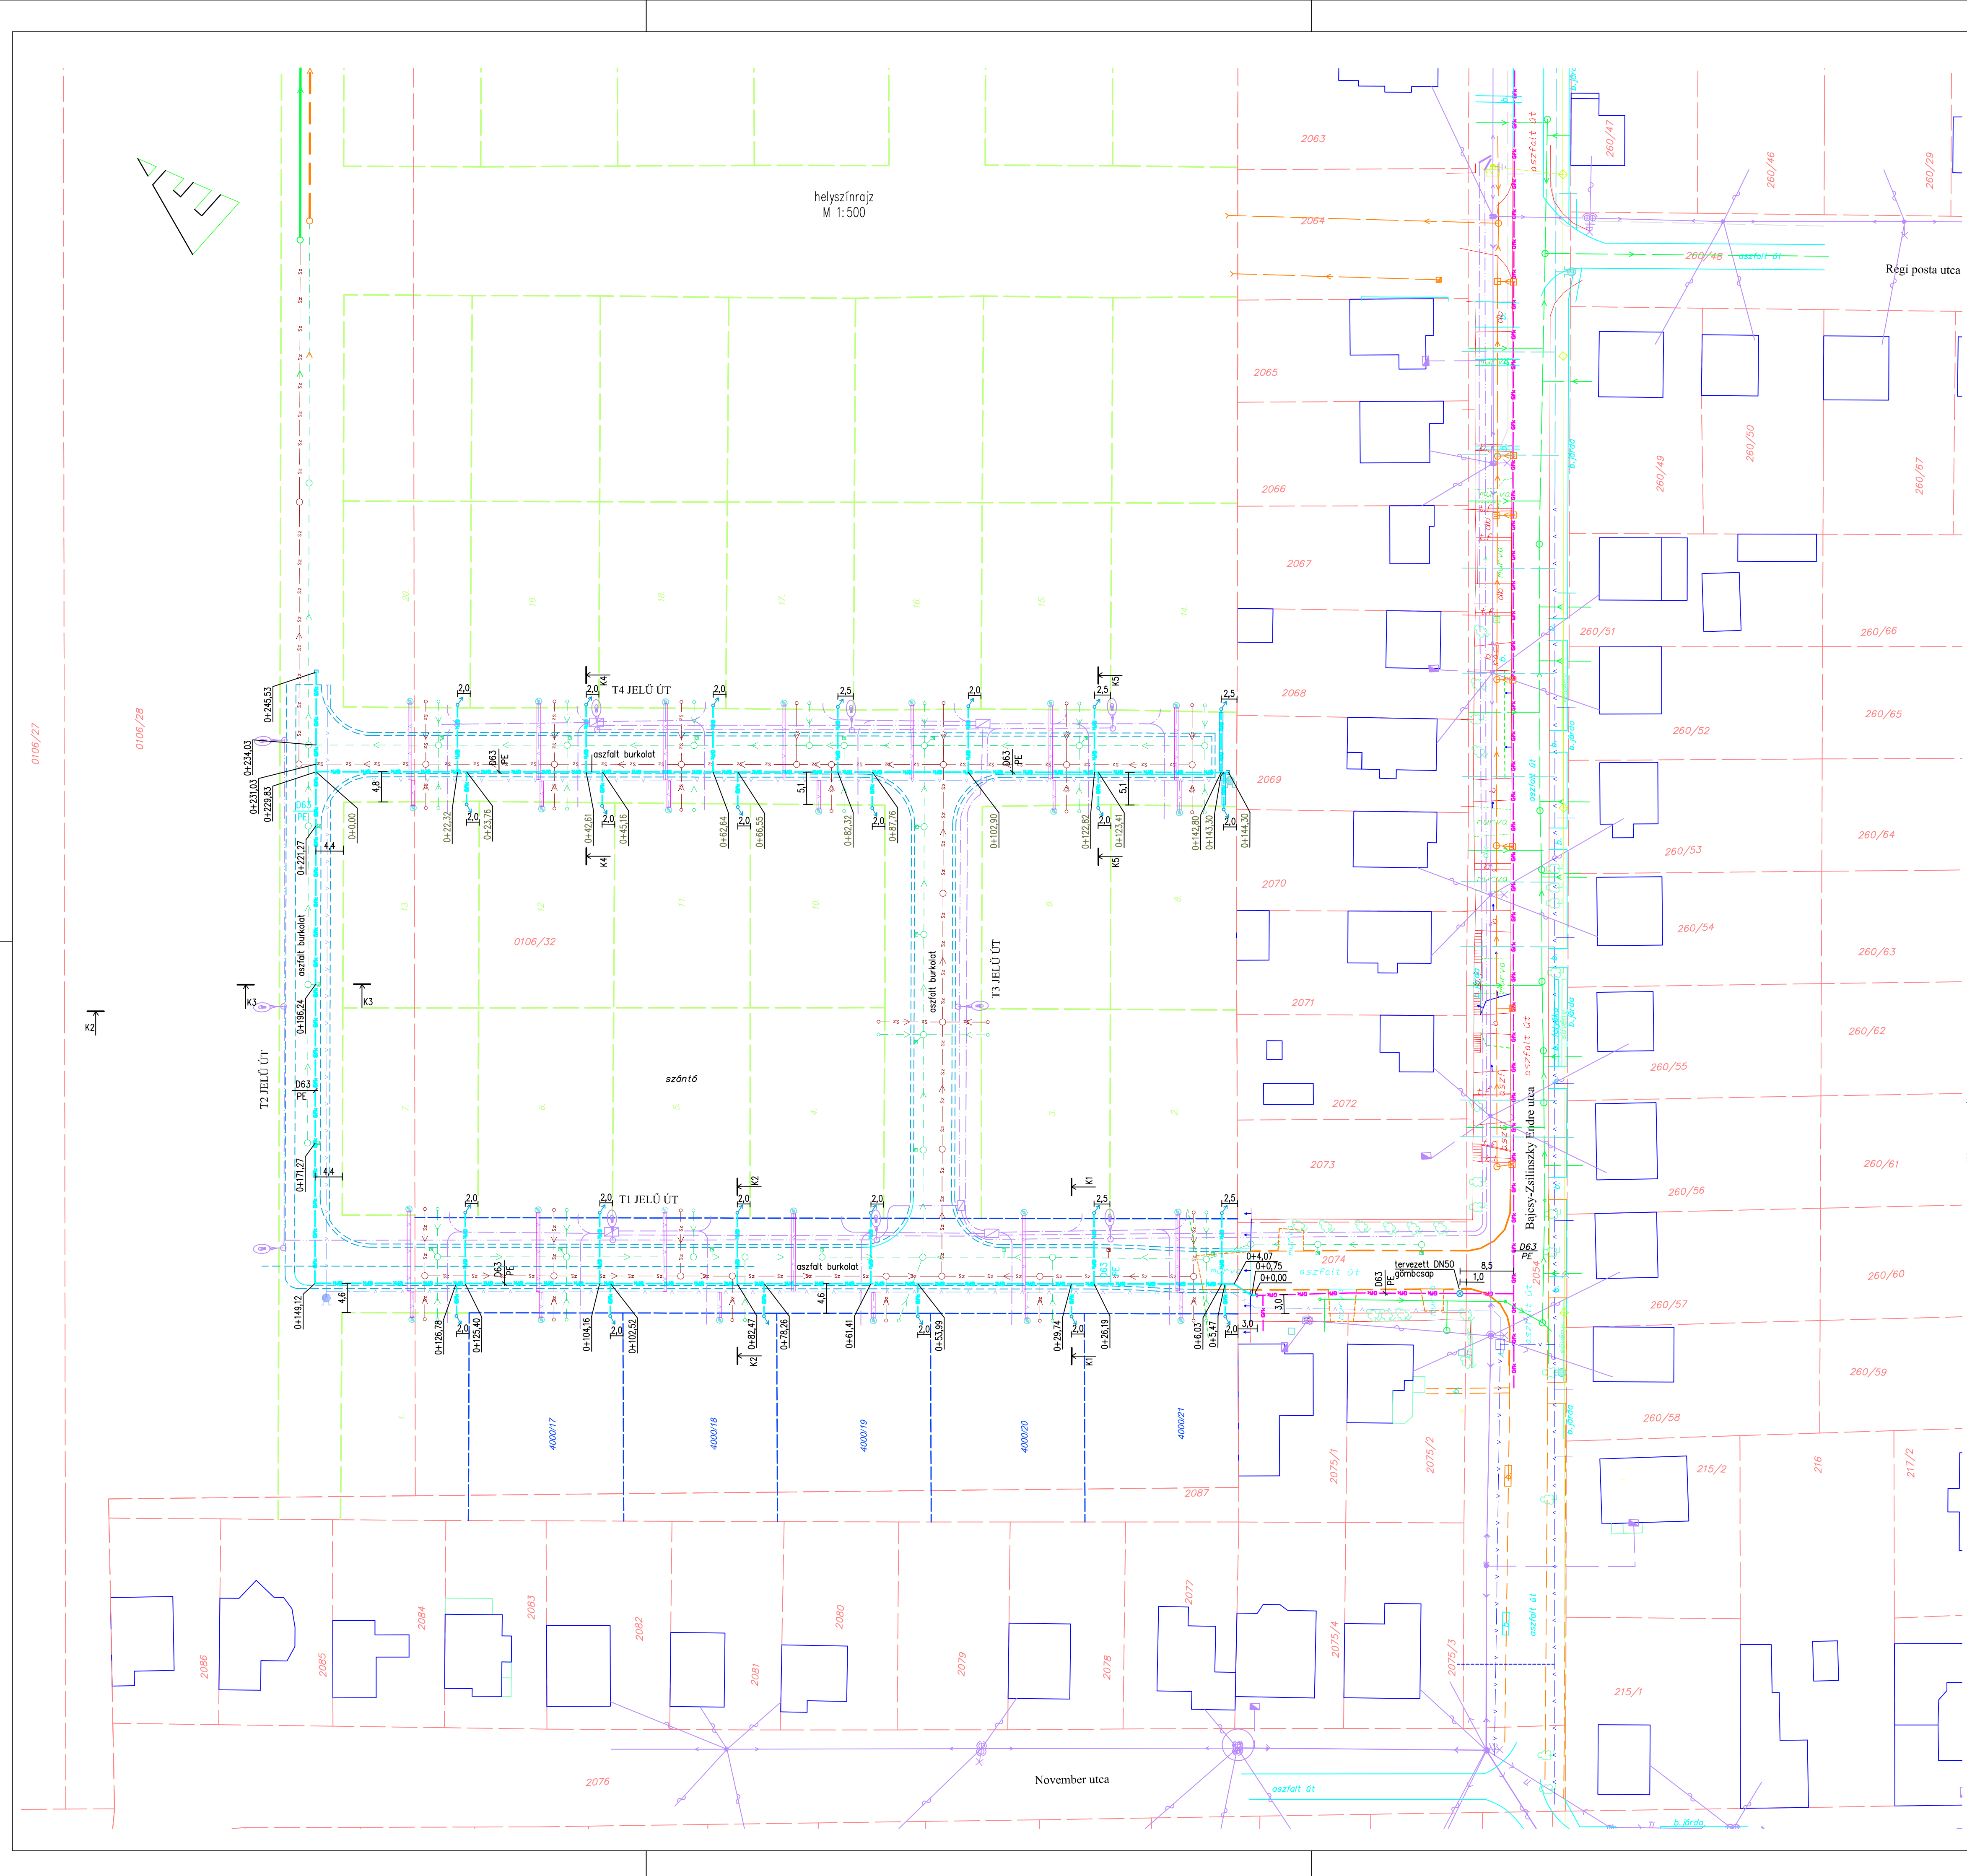


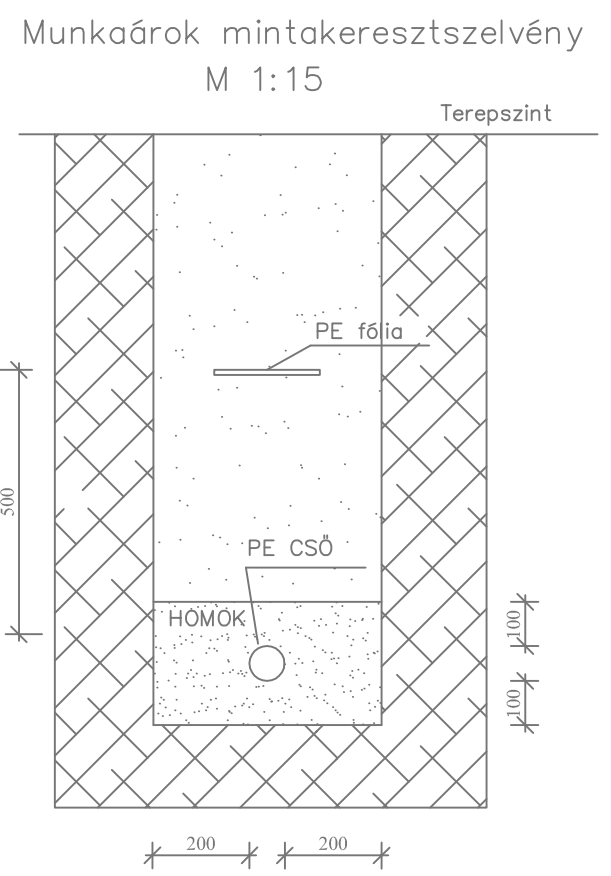

- Jelmagyarázat**
- meglévő 3 bar-os középnyomású földgáz vezeték
 - tervezett 3 bar-os D63 PE80/G SDR 11 középnyomású földgáz gerincvezeték
 - tervezett 3 bar-os D32 PE80/G SDR 11 középnyomású földgáz leágazó vezeték
 - kölgáz kerti felállás
 - meglévő elektromos légkából oszloppal
 - tervezett kisfeszültségű gerinc és fogyasztói 0,4 kV-os földkából
 - tervezett kisfeszültségű közvilágítás 0,4 kV-os földkából
 - elosztó szekrénnel és közvilágítási oszloppal
 - meglévő vízvezeték
 - tervezett vízvezeték
 - meglévő gravitációs szennyvízcsatorna
 - tervezett gravitációs szennyvízcsatorna
 - tervezett csapadékvíz csatorna
 - tervezett burkolat, árok
 - meglévő burkolat, árok
 - épület
 - résző teteje
 - résző alja
 - telekhatár
 - tervezett telekhatár
 - előzetes földrészlet vonal
 - tervezett védőcső és szaglócső gázvezeték

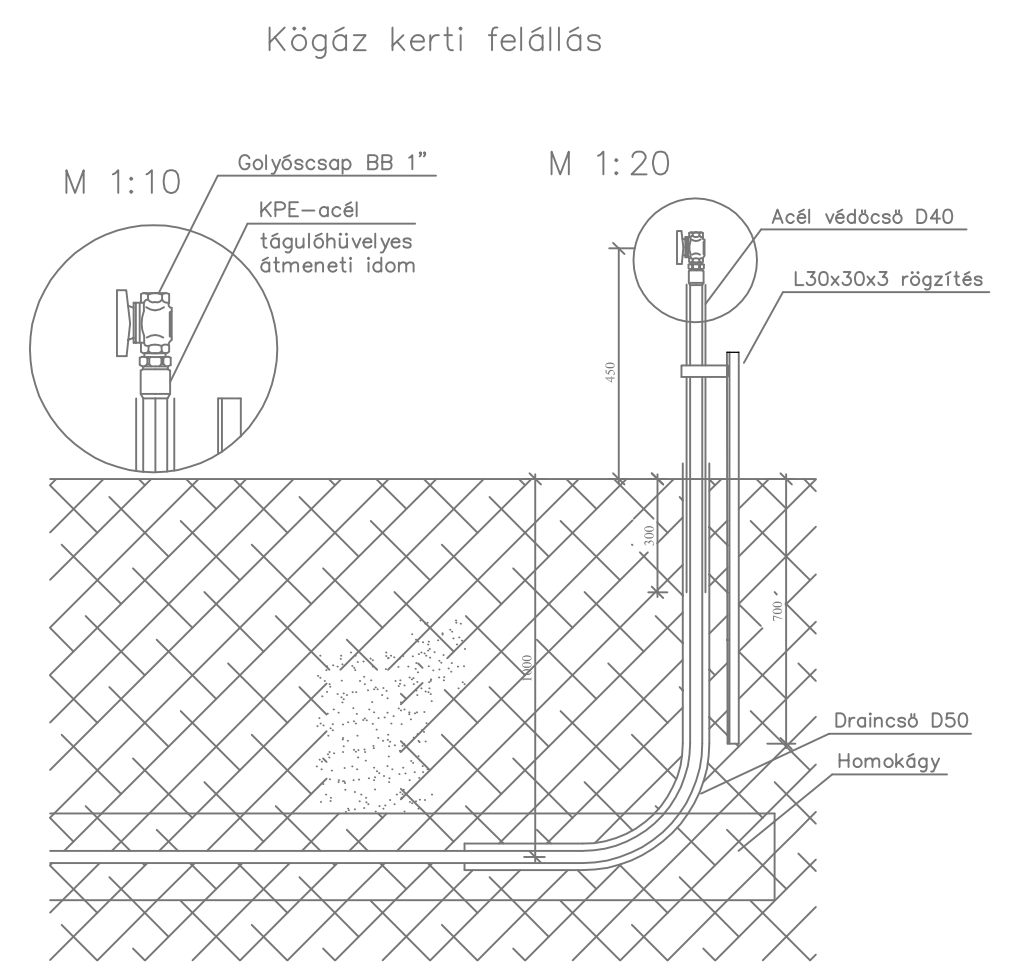


Szelvényszám T1-T2 út	X:	Y:
Gömbcsap beépítés	595267,8732	245221,8259
0+000,00	595246,2724	245245,5358
0+000,75	595245,7542	245246,0863
0+004,07	595245,2504	245249,3656
0+005,47	595244,3170	245250,4112
0+006,03	595243,9418	245250,8316
0+026,19	595230,5176	245265,8842
0+029,74	595228,1581	245268,5275
0+045,39	595212,0048	245286,6085
0+061,41	595207,0672	245292,1399
0+078,26	595195,85,02	245304,7060
0+082,47	595193,0438	245307,8498
0+102,52	595179,6941	245322,8041
0+104,16	595178,5810	245324,0520
0+125,40	595164,4526	245339,8796
0+126,78	595163,5380	245340,9041
0+149,12	595148,6589	245357,5727
0+229,83	595208,9490	245411,2343
0+245,53	595220,6876	245421,6823

Szelvényszám T4 út	X:	Y:
0+000,00	595208,9490	245411,2343
0+022,32	595223,8092	245394,5869
0+023,76	595224,7727	245393,5075
0+042,61	595237,3260	245379,4443
0+045,16	595239,0186	245377,5482
0+062,64	595250,6629	245362,0534
0+066,65	595253,2614	245361,5925
0+082,32	595263,7665	245349,8239
0+087,76	595267,3877	245345,7668
0+102,50	595277,4702	245334,4717
0+122,32	595290,7088	245319,6613
0+123,41	595291,1323	245319,1662
0+142,80	595304,0437	245304,7020
0+144,30	595304,3259	245304,3860
0+144,30	595304,8197	245303,8840

Műanyag gömbcsap beépítése

M1:15

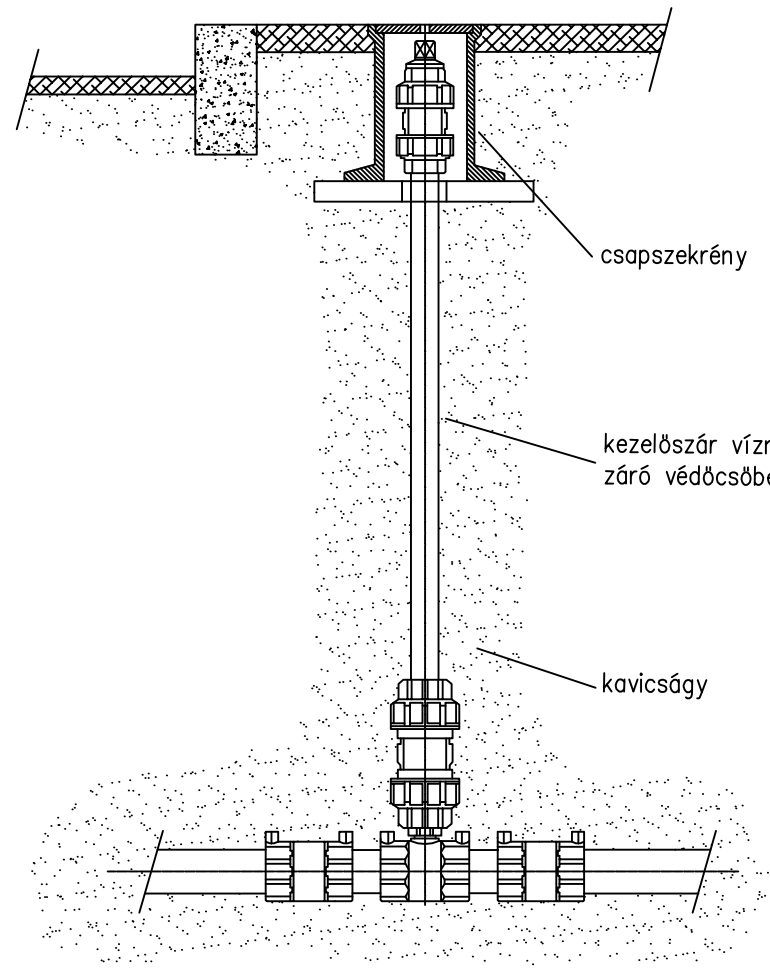

Munka megnevezése:	Környe, Bajcsy-Zsilinszky úti lakóterület I.-es ütem (25 db lakóingatlan) középnyomású földgáz elosztóhálózat
Rajz megnevezése:	Helyszínrajz, tőpustervek, jelmagyarázat
Tervező:	Bekcs István G-T/11-0320
Feloldó tervező:	Bekcs István G-T/11-0320
Tervfajta:	kvitteli
Méretarány:	1:500 1:15 1:20
Dátum:	2016. 08.
Rajzszám:	002/2015-GGK-KÖR-02
Megbízó:	CityTERV Kft.