



Dél-keleti homlokzat M 1:50

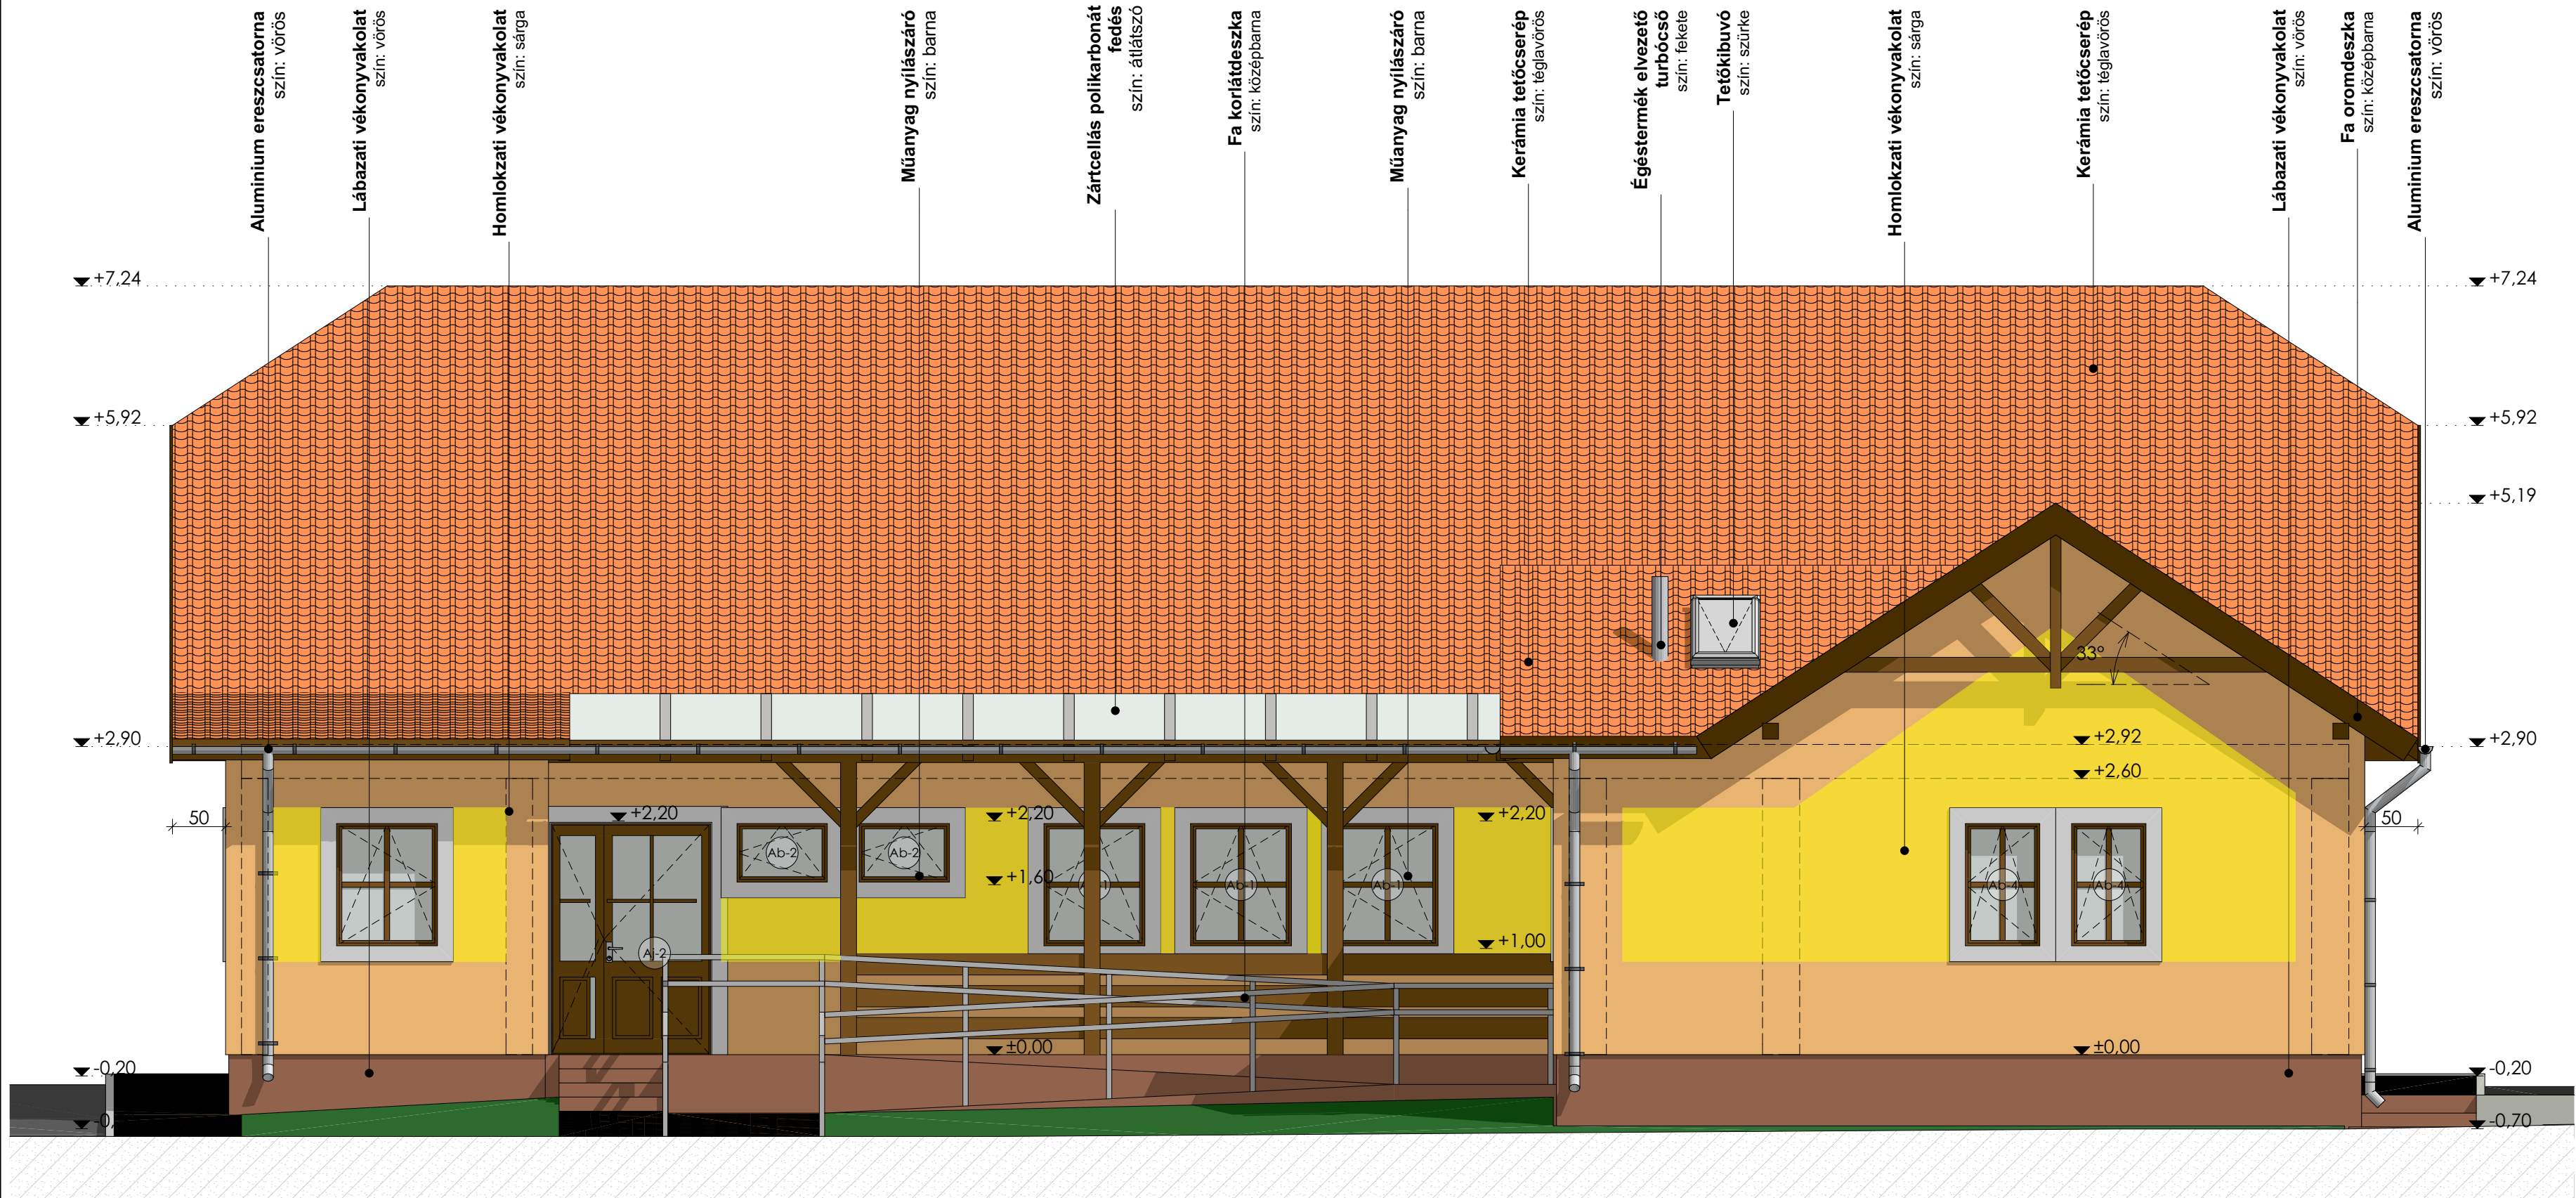

tervezett dél-keleti homlokzat

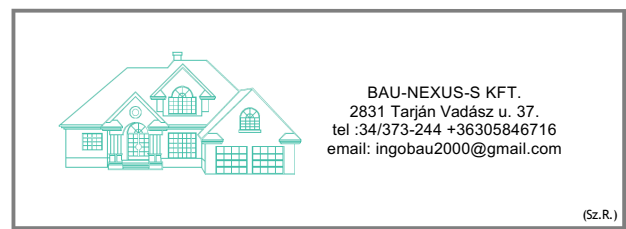

Ez a terv a szerzői jogvédelemtől szóló törvény hatálya alá tartozó termék.

ÉPÍTÉS HELYE: 2851 Környe, Alkotmány út 2/A.	HRSD: 283	RAJZ TÁRGYA: Gyermekorvosi rendelő átalakítás, felújítás	MÉRETARÁNY: M 1:50	RAJZSZÁM: K-5
TERVEZŐ: Straubinger János okl. magasépítő üzemmérnök, 2831 Tarján, Vadász u. 37.	TN SZÁM: E3/11-0203	ÉPÍTETTŐ: Környe Község Önkormányzata 2851 Környe, Alkotmány u. 2.	DÁTUM: 2017. június	ALÁÍRÁS:
FELELŐS TERVEZŐ: Orcsik Szabolcs okl. építészmérnök, 2800 Tatabánya, Sárberki Ltp. 128. 2/6.	TN SZÁM: É 11-0352		ALÁÍRÁS:	ALÁÍRÁS: