

M1.	
M2.	
MEZŐKÖZSÉGI KÖRNYE KÖZSÉG ÖNKORMÁNYZATA
 2881 KÖRNYE, ALKOTMÁNY UTCA 2.
 TERVEZŐI:

**KÖRNYE ÁPRILIS UTCA
 KORSZERŰSÍTÉSÉNEK
 ÚTÉPÍTÉSI TERVE**




ÚTHÁLÓZAT
 Mérnök Iroda Kft.
 2800 Tatabánya, Szent Borbála tér 6. II. em. 6.
 Tel.: 34/309-388; Telefex: 34/309-400
 Email: trecekor@cs-irf.hu

RÉSZLETES HELYSZÍNRAJZ
 (0+510 és 0+686,233 kmsz. között)

FELELŐS TERVEZŐ: SZABÓNÉ CSERNAVAI ÉVA
 KÉK 118386; KÖR 114388
 SZERKESZTŐ: FODOR TIBOR

MUNKASZÁM:	PROJEKTPROJEKT
625/2016.	0755
TERVFÁJTA / PLAN TYPE:	DÁTUM / DATE
ENGERDELVEZÉSI ÉS KIMITELTERY:	2016.11.
LETERVI SCALA:	RAJZSZÁM / DRAWING NO.:
1:250	UEK-00314

CSATLAKOZIK AZ UEK-00314 SZÁMÚ HELYSZÍNRAJZHOZ

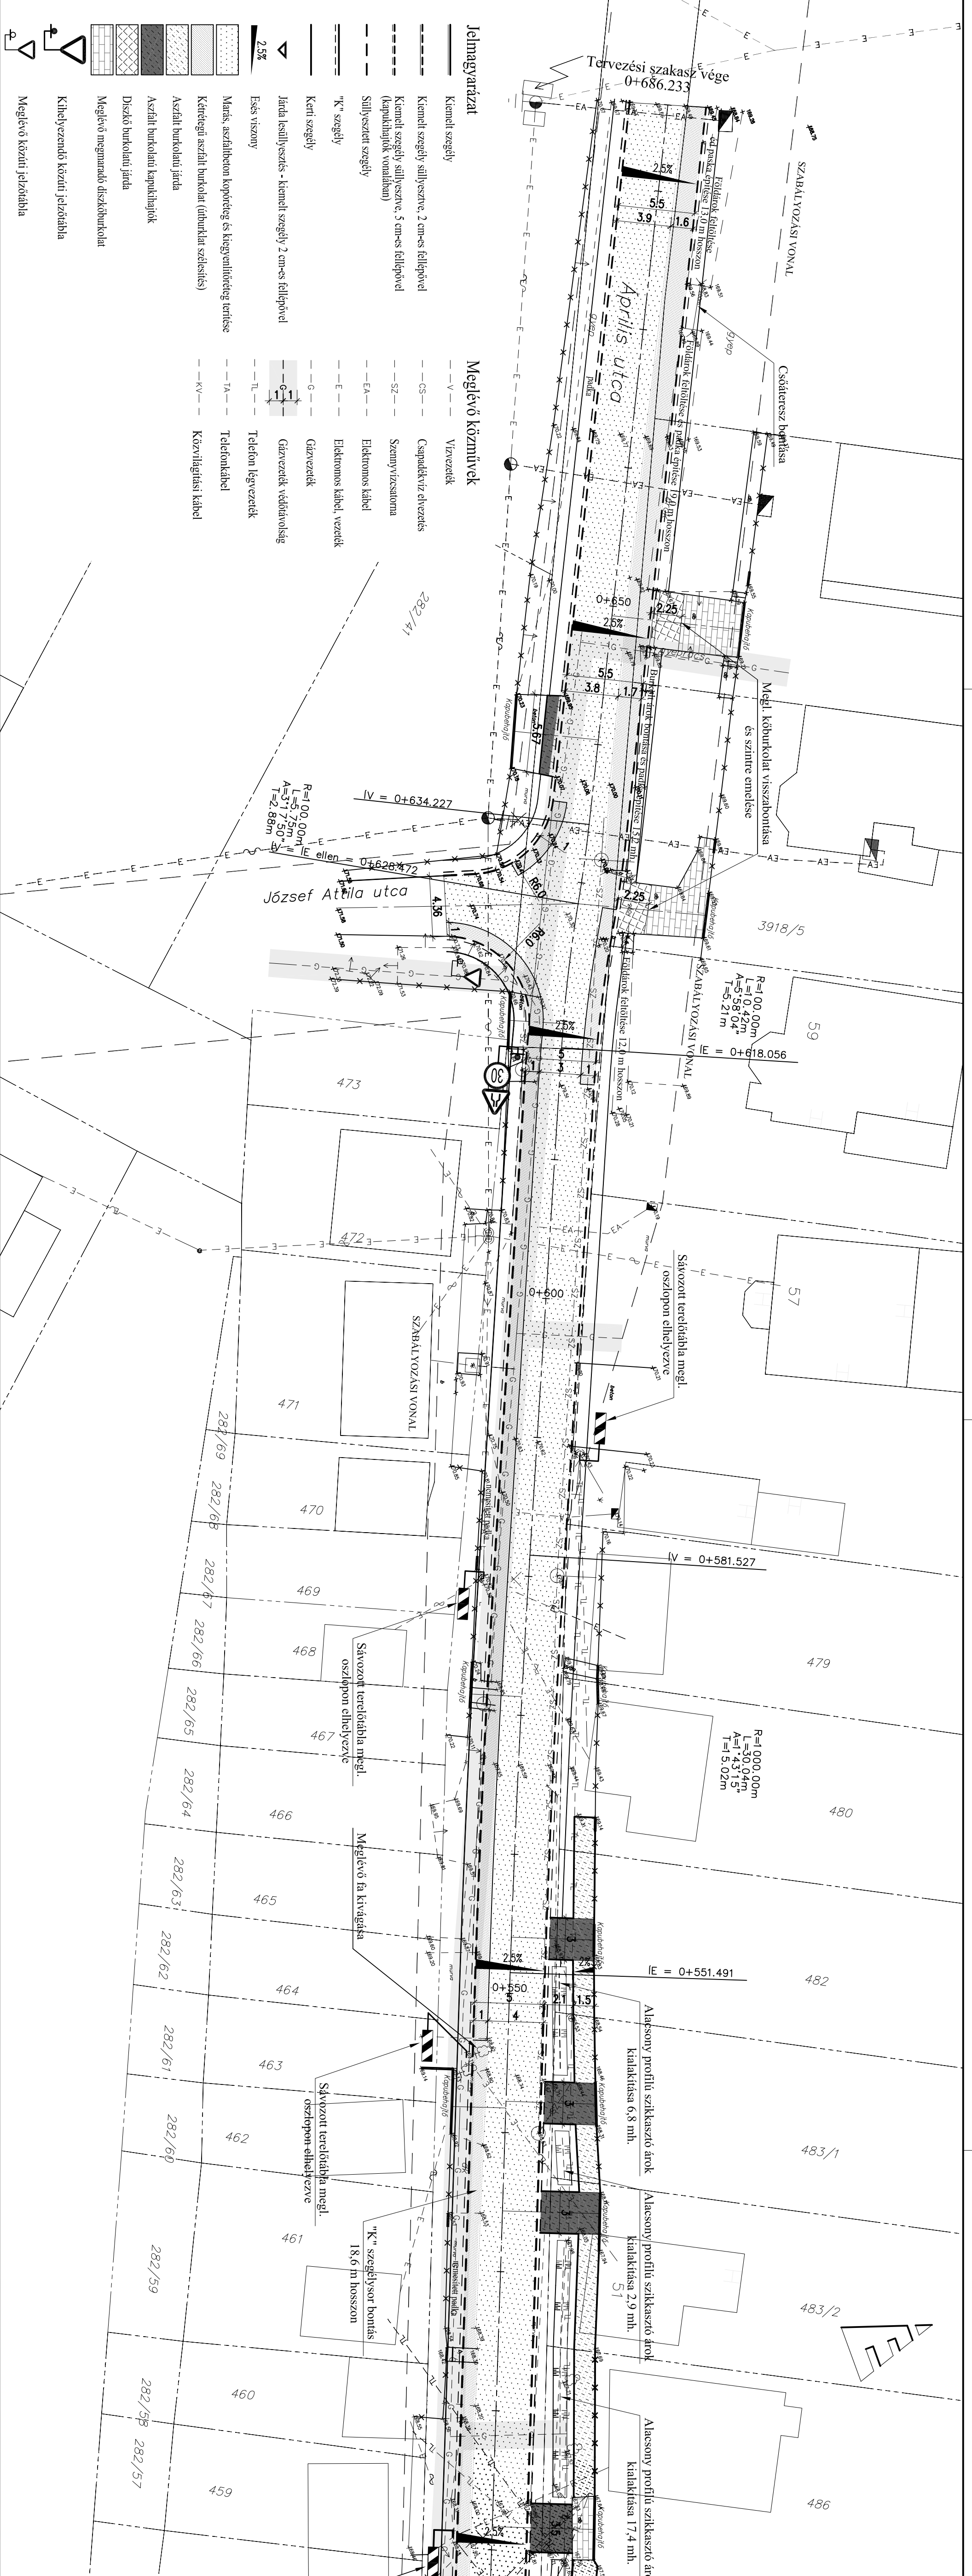

Jelmagyarázat

- Kiemelt szegély
- Kiemelt szegély süllyesztve, 2 cm-es fölépítéssel
- Kiemelt szegély süllyesztve, 5 cm-es fölépítéssel (kapuküszökök vonalán)
- Süllyesztett szegély
- "K" szegély
- Kerti szegély
- Járda keséllyesztés - kiemelt szegély 2 cm-es fölépítéssel
- Eszaki viszony
- 2,5%
- Marsis, aszfaltbevonat kopóréteg és kiegyenlítőréteg lerakása
- Kétféle aszfalt burkolat (ütburkolat szélesség)
- Aszfalt burkolatú járdák
- Aszfalt burkolatú kapuküszökök
- Diszkrét burkolatú járdák
- Meglévő megmaradó diszkrétburkolat
- Körfolyás közötti jelzőtábla
- Meglelő közötti jelzőtábla

Meglévő közművek

- Vízvezeték
- Csapadékvíz elvezetés
- Szennyvízcsatorna
- Elektronikus kábel
- Elektronikus kábel, vezeték
- Gázvezeték
- Gázvezeték, védőfóliával
- Telefon vezeték
- Telefonkábel
- Közvilágítási kábel