


JELMAGYARÁZAT

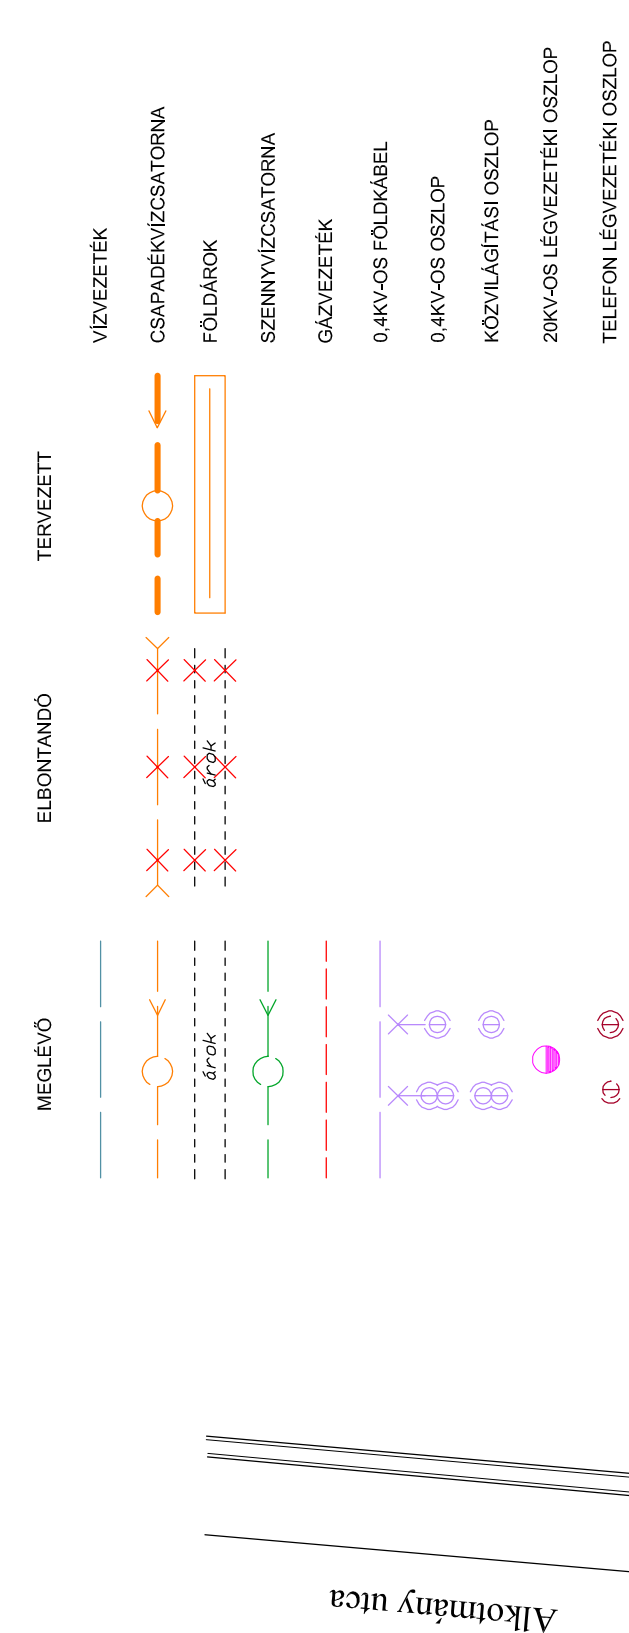

CityTERV MÉRŐKIRODA KFT.
 2800 Tatabánya, Réti út 160.
 Tel: 34206038
 Fax: 34206039
 Email: elyver@cityterv.hu

MEGRENDELŐ
 Üthálózat Kft.
 Környe Község Önkormányzata
 2800 Tatabánya, Szent Borbála tér 6.
 Környe, Április utca


TERVEZŐ
 M = 1:250

DATUM
 2016. 11. hó

TERVEZŐ MUNKÁJÁNAK SZERZŐI
 SZERKESZTŐ: Juhász András
 FELÜLVÉNYEZŐ: Csibovits Sándor
 BÉLYEG: Bankó Csaba

RÉSZLETES HELYSZÍNRAJZ I.

Ez a terv a CityTERV Kft. szellemi tulajdona.

 

CSATLAKOZTATÁS M-4-SZ HELYSZÍNRAJZ