




Április utca a 0+003,3- és 0+011,9 km szelvények között
(0+010 km szelvény)

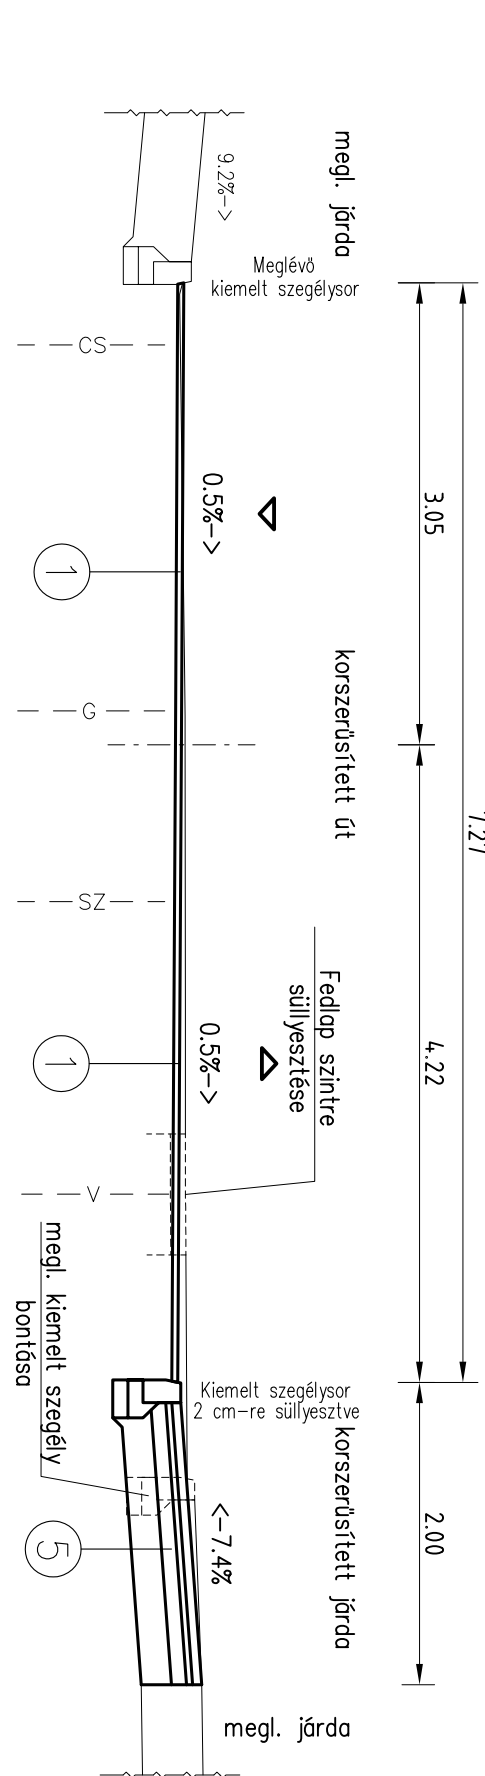


Április utca a 0+012- és 0+026,3 km szelvények között
(0+025 km szelvény)

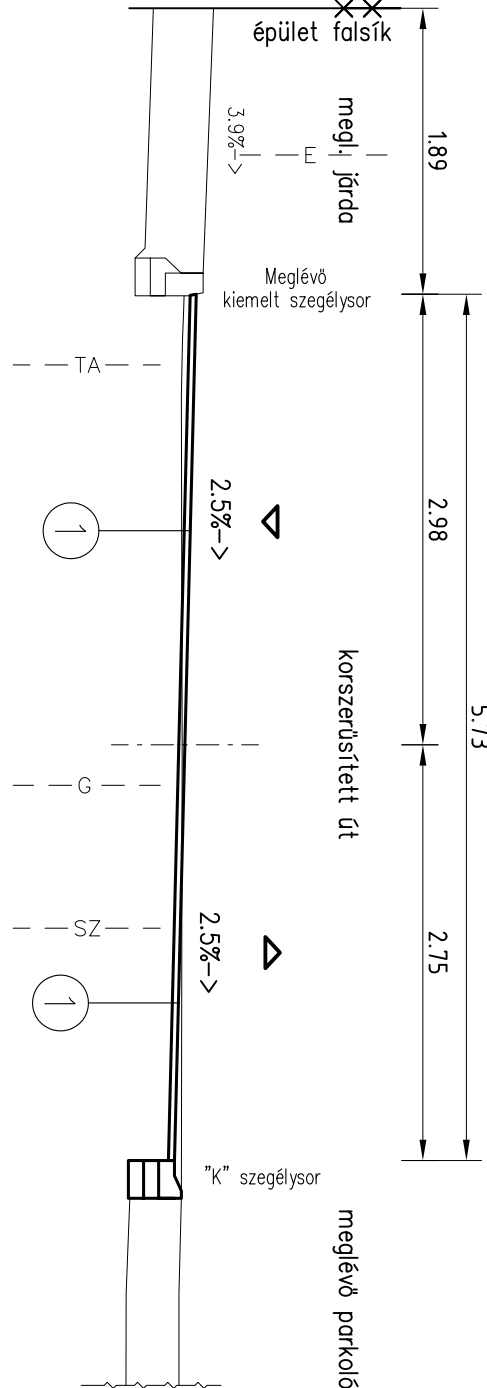


Április utca a 0+030- és 0+080 km szelvények között
(0+070 km szelvény)

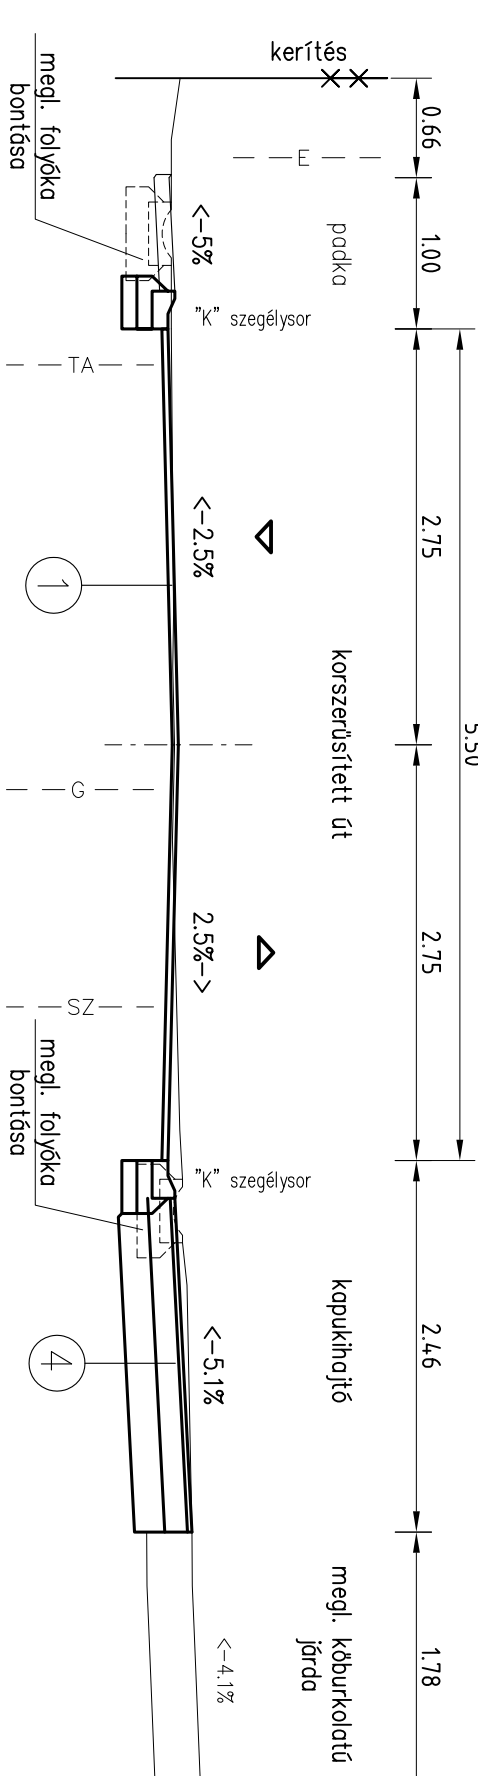


Április utca a 0+090- és 0+123,7 km szelvények között
(0+110 km szelvény)

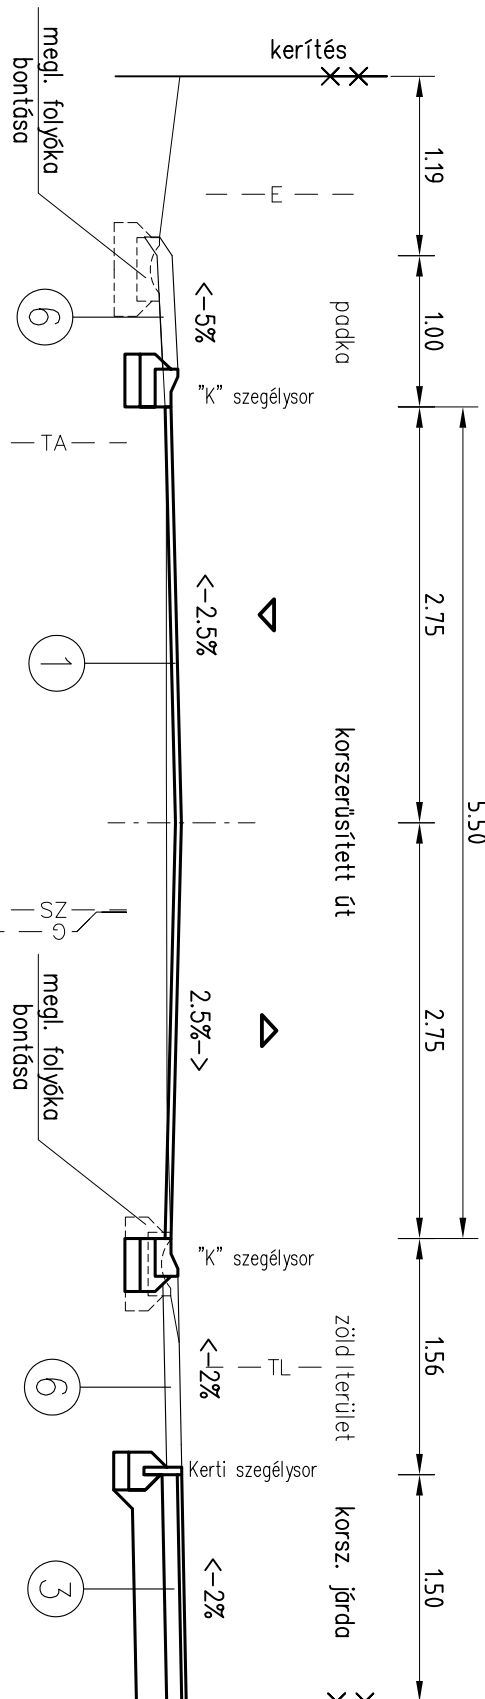


Április utca a 0+153- és 0+229,86 km szelvények között
(0+160 km szelvény)

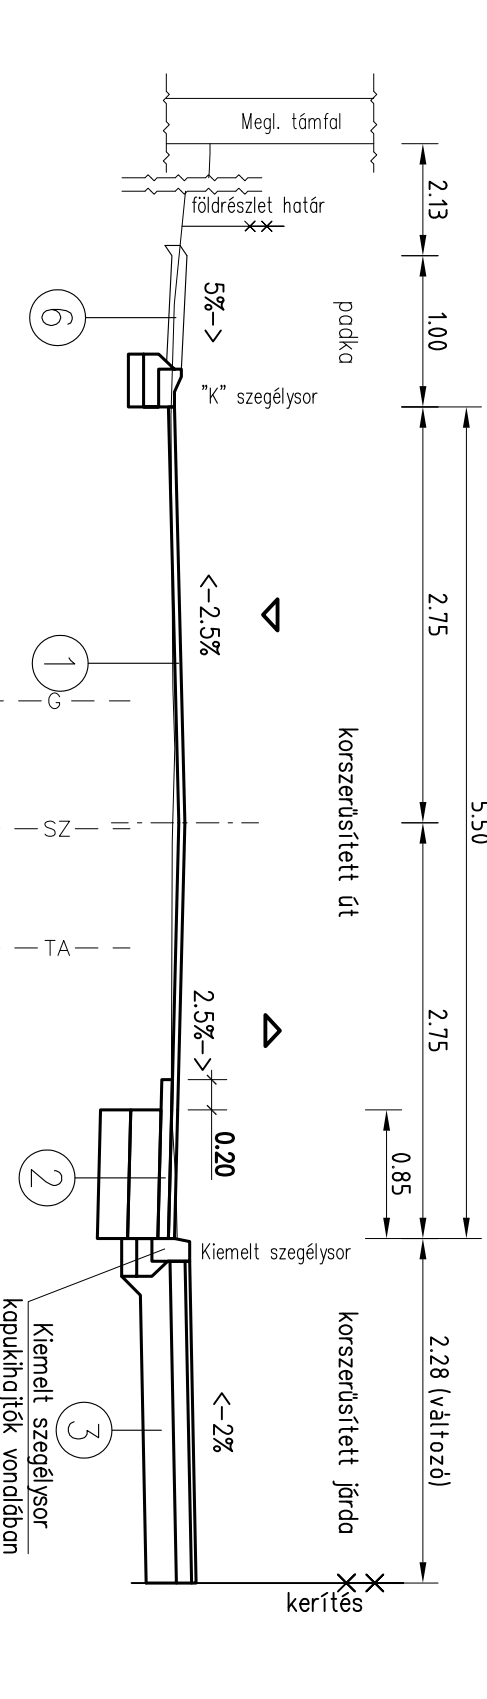


Április utca a 0+230- és 0+329,41 km szelvények között
(0+275 km szelvény)

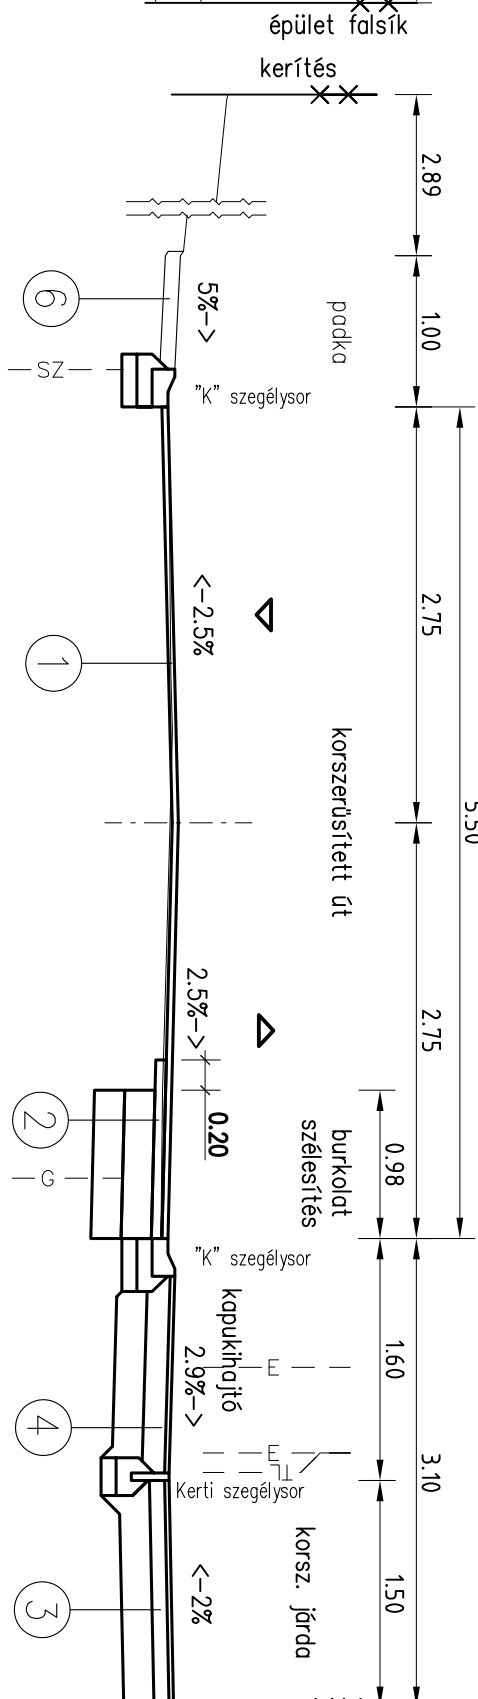


Április utca a 0+350- és 0+356,25 km szelvények között
(0+350 km szelvény)

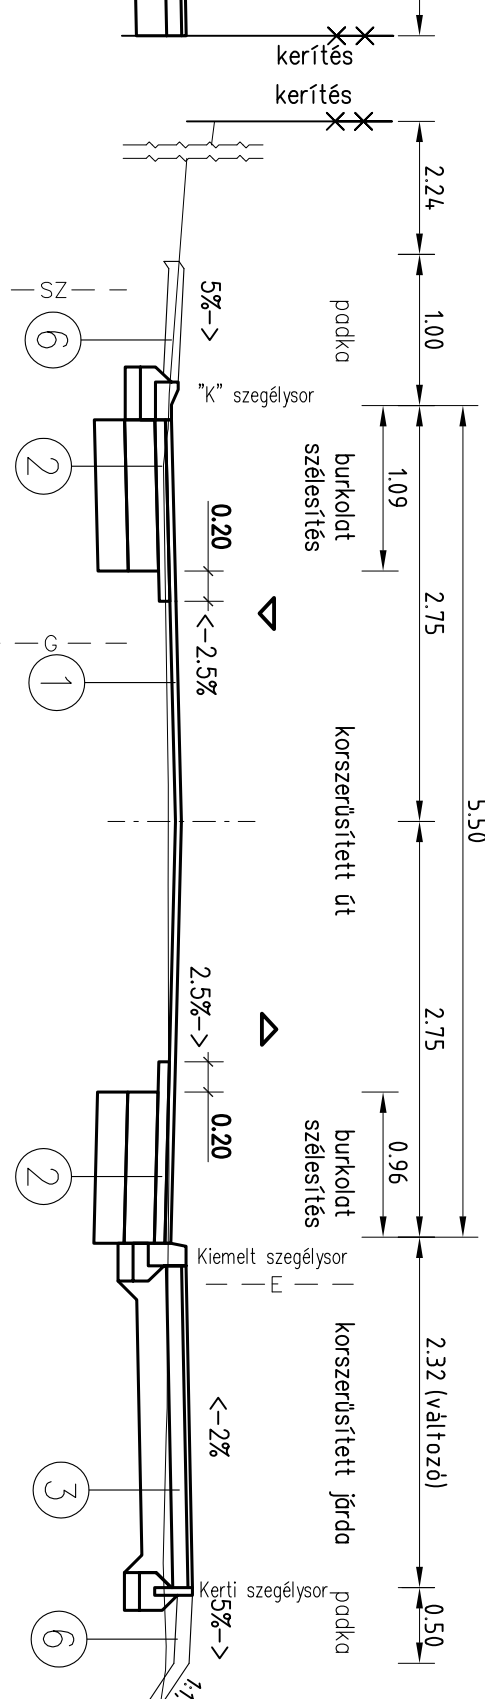

Április utca a 0+360- és 0+380,7 km szelvények között
(0+370 km szelvény)

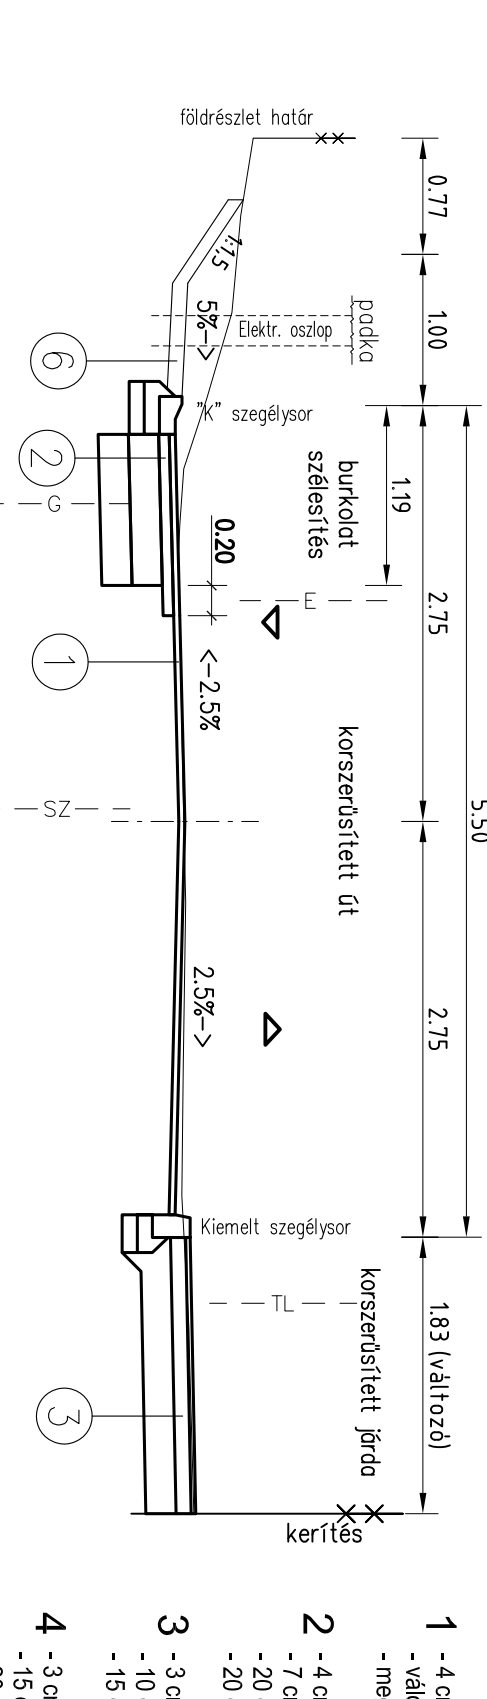

Április utca a 0+390- és 0+500 km szelvények között
(0+425 km szelvény)

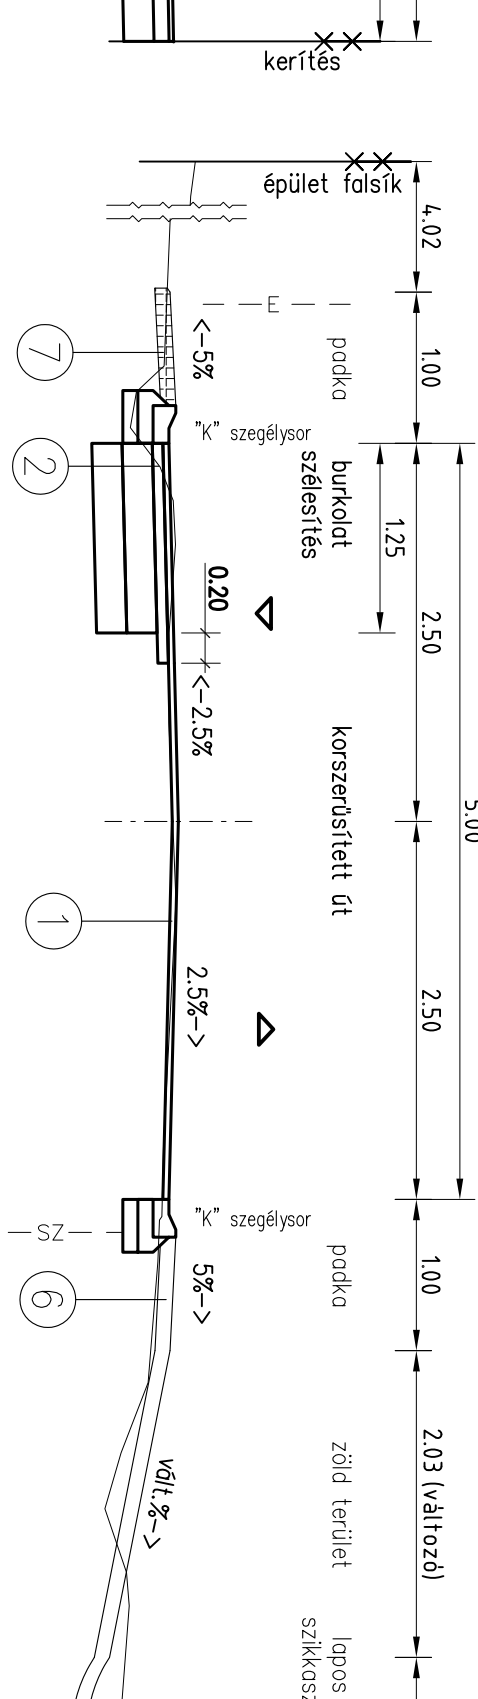

M1.		
M2.		
M11.		
M12.		
KÖRNYE, ÁPRILIS UTCA
KORSZERŰSÍTÉSÉNEK
ÚTÉPÍTÉSI TERVE

TERVEZŐ:
ÚTHÁLÓZAT
Mémők Iroda Kft.
2800 Tatabánya, Szent Borbála út 6. II. em. 6.
Tel.: 34/308-389; Tel/fax: 34/308-400
Email: tracktor@csinfra.hu

RAJZ/TITKE

MINTAKERESZTSZELVÉNYEK
(0+003,3 és 0+500 kmsz. között)

FILELŐS TERVEZŐ: SZABÓNÉ CSERNAVÁLIA
KÉK TÍZES: KÖR-11-18-88
SZERKEZTŐ: FODOR TIBOR

MUNKASZÁM: PROJEKTCÉL: 07/55
625/2016.
TERVEZŐI PLAN TYPE: DÁTUM/DATE
ENGEDELVEZÉSI KIMUTATÓ: 2016.11.
LEPÉLÉSI SCALE: RAJZSZÁM/ DRAWING NO.:
1:50 UEK-0051

FILENÉV/ FILE: S:\rajz\625\2016\0755\0051\UEK-0051.dwg
S:\rajz\625\2016\0755\0051\UEK-0051.dwg
